
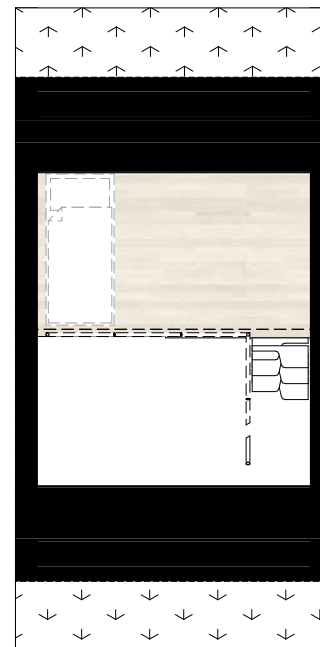


woningtype XS
Annemiek

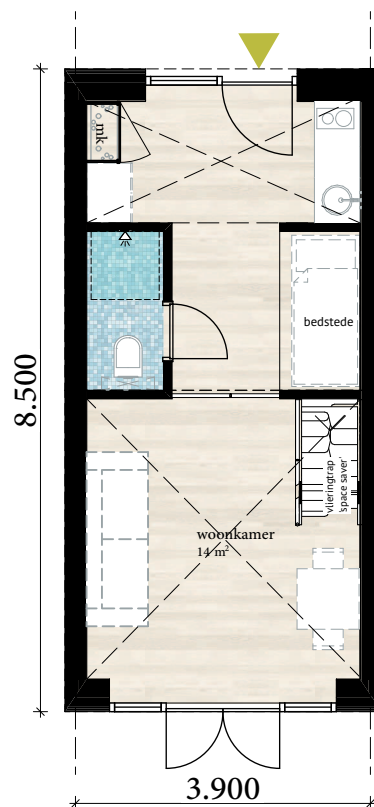

ARCHI³O
ontwerperscollectief voor
gezonde en duurzame
architectuur

Klein Wonen de Tippe

OPDRACHTGEVER **Vereniging Klein Wonen de Tippe**

ONDERWERP **INDIVIDUELE PLATTEGRONDEN**

TEK.NR. **KWdTSO_01**

DATUM

A

B

C

ONDERDEEL

FASE

17.06.2022

Annemiek

SO

TEKENING STATUS



CONCEPT

SCHAAL **1:100**

FORMAAT **A4**

schetsontwerp

woningtype XS
Anne-Wil

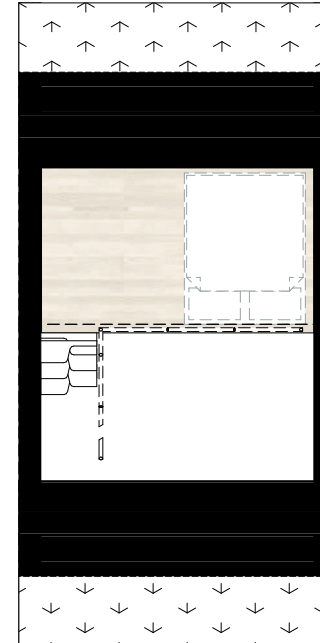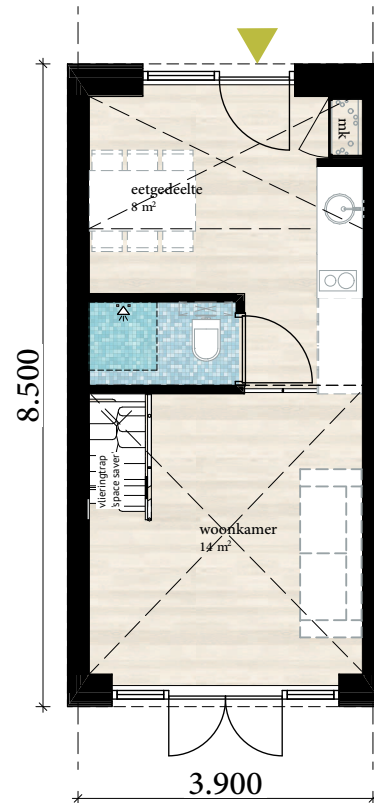

ARCHI³0
ontwerperscollectief voor
gezonde en duurzame
architectuur

Klein Wonen de Tippe

OPDRACHTGEVER **Vereniging Klein Wonen de Tippe**

ONDERWERP **INDIVIDUELE PLATTEGRONDEN**

TEK.NR. **KWdTSO_02**

DATUM

A

B

C

ONDERDEEL

FASE

17.06.2022

Anne-Wil

SO

TEKENING STATUS



CONCEPT

SCHAAL **1:100**

FORMAAT **A4**

schetsontwerp

woningtype XS
Jos

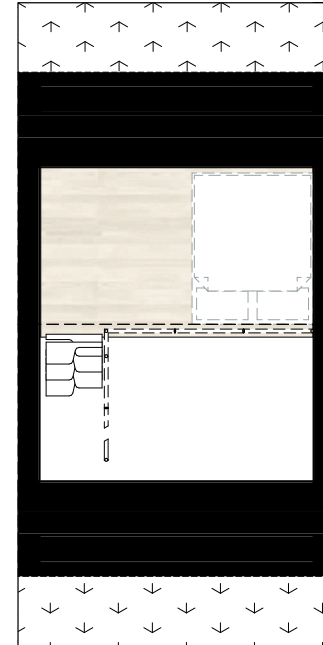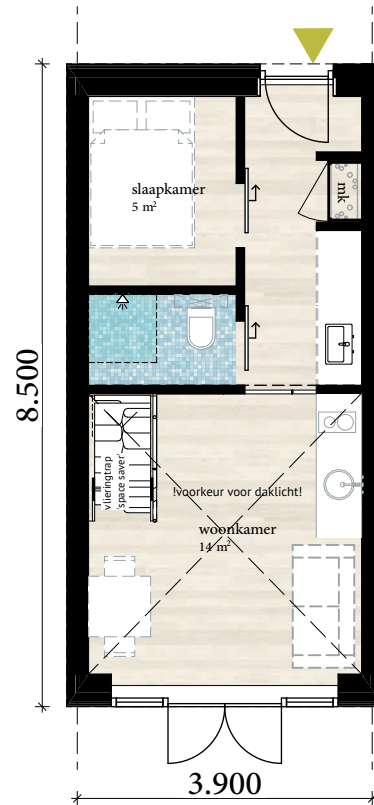

ARCHI³0
ontwerperscollectief voor
gezonde en duurzame
architectuur

Klein Wonen de Tippe

OPDRACHTGEVER **Vereniging Klein Wonen de Tippe**

ONDERWERP **INDIVIDUELE PLATTEGRONDEN**

TEK.NR. **KWdTSO_03**

DATUM **17.06.2022**

A

B

C

ONDERDEEL

FASE

17.06.2022

A

B

C

Jos

SO

TEKENING STATUS



CONCEPT

SCHAAL **1:100**

FORMAAT **A4**

schetsontwerp

woningtype XS
Inneke

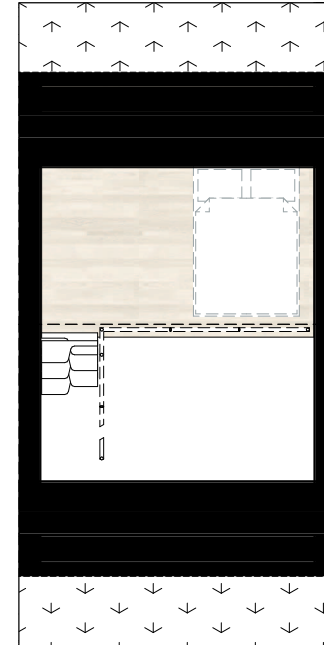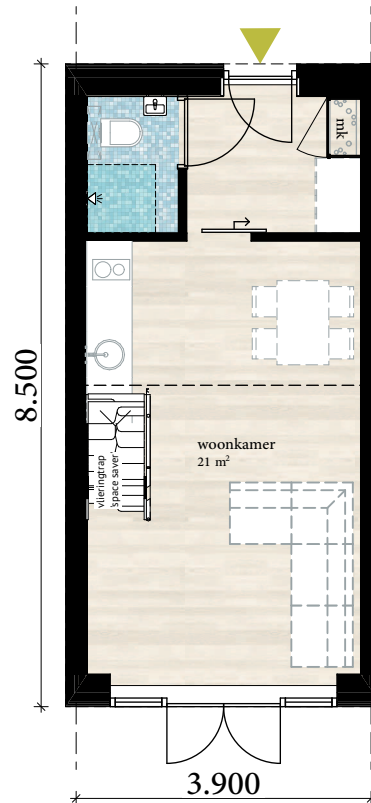

ARCHI³⁰
ontwerperscollectief voor
gezonde en duurzame
architectuur

Klein Wonen de Tippe

OPDRACHTGEVER **Vereniging Klein Wonen de Tippe**

ONDERWERP **INDIVIDUELE PLATTEGRONDEN**

TEK.NR. **KWdTSO_04**

DATUM

A

B

C

ONDERDEEL

FASE

17.06.2022

Inneke

SO



TEKENING STATUS

CONCEPT

SCHAAL **1:100**

FORMAAT **A4**

schetsontwerp

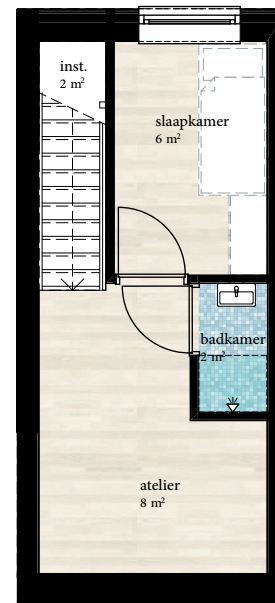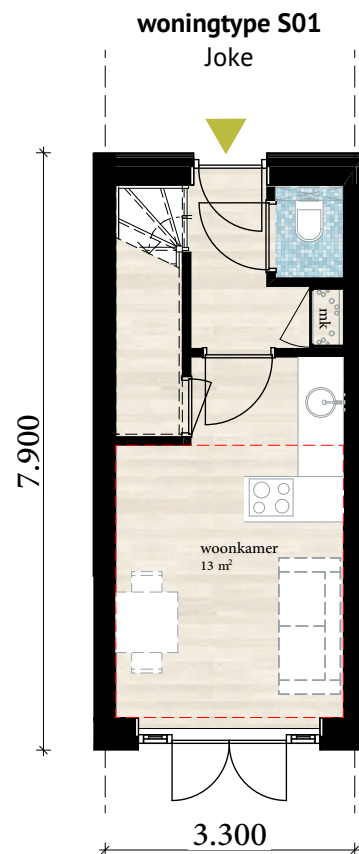

ARCHI³O
ontwerperscollectief voor
gezonde en duurzame
architectuur

Klein Wonen de Tippe

OPDRACHTGEVER **Vereniging Klein Wonen de Tippe**

ONDERWERP **INDIVIDUELE PLATTEGRONDEN**

TEK.NR. **KWdTSO_05**

DATUM **17.06.2022**

A

B

C

ONDERDEEL

FASE



TEKENING STATUS
CONCEPT

SCHAAL **1:100**

FORMAAT **A4**

Joke

SO schetsontwerp

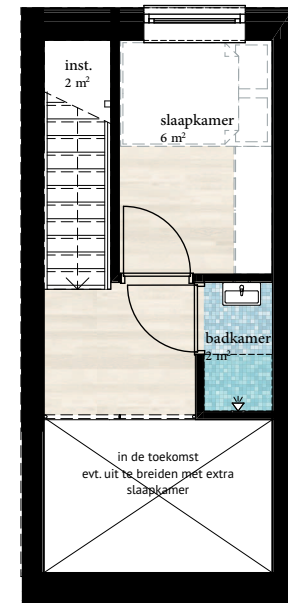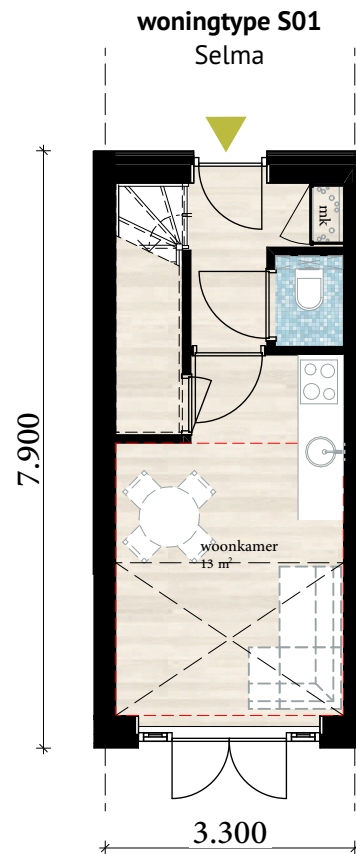

ARCHI³O
ontwerperscollectief voor
gezonde en duurzame
architectuur

Klein Wonen de Tippe

OPDRACHTGEVER **Vereniging Klein Wonen de Tippe**

ONDERWERP **INDIVIDUELE PLATTEGRONDEN**

TEK.NR. **KWdTSO_06**

DATUM

A

B

C

ONDERDEEL

FASE

17.06.2022

Selma

SO



TEKENING STATUS

CONCEPT

SCHAAL **1:100**

FORMAAT **A4**

schetsontwerp

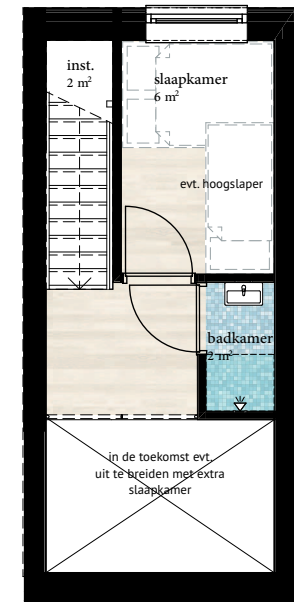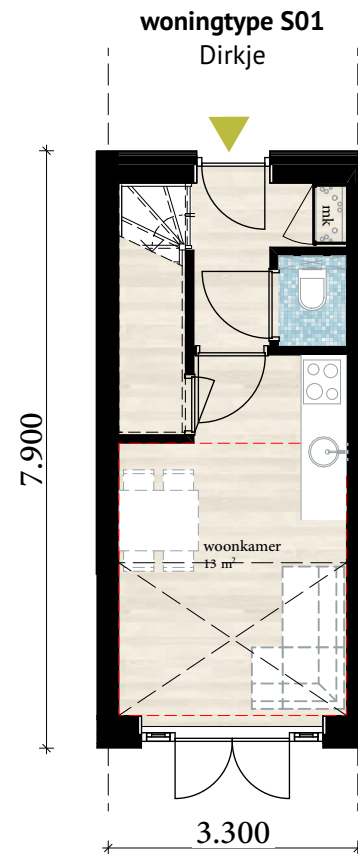

ARCHI³O
ontwerperscollectief voor
gezonde en duurzame
architectuur

Klein Wonen de Tippe

OPDRACHTGEVER **Vereniging Klein Wonen de Tippe**

ONDERWERP **INDIVIDUELE PLATTEGRONDEN**

TEK.NR. **KWdTSO_07**

DATUM **17.06.2022**

A

B

C

ONDERDEEL

FASE

TEKENING STATUS **CONCEPT**



SCHAAL **1:100**

FORMAAT **A4**

Dirkje

SO

schetsontwerp

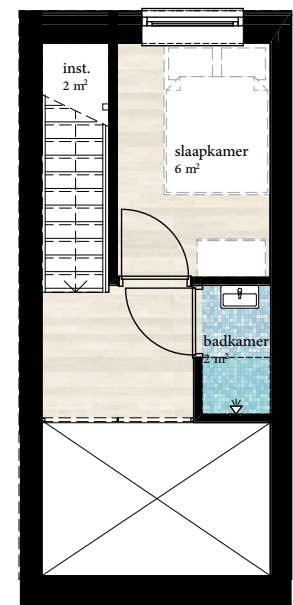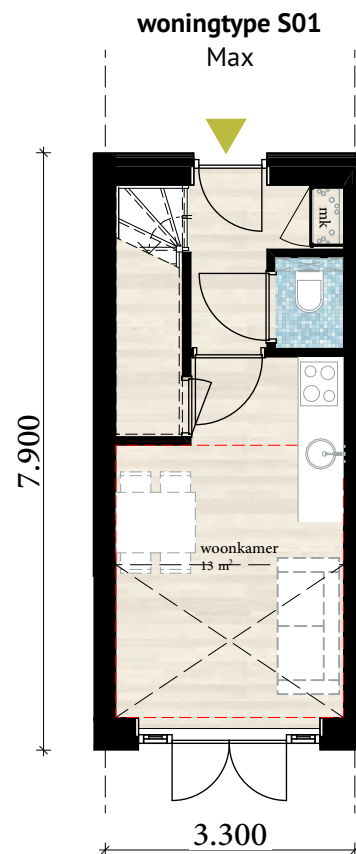

ARCHI³0
ontwerperscollectief voor
gezonde en duurzame
architectuur

Klein Wonen de Tippe

OPDRACHTGEVER **Vereniging Klein Wonen de Tippe**

ONDERWERP **INDIVIDUELE PLATTEGRONDEN**

TEK.NR. **KWdTSO_08**

DATUM

A

B

C

ONDERDEEL

FASE

17.06.2022

A

B

C

Max

SO

TEKENING STATUS


CONCEPT

SCHAAL **1:100**

FORMAAT **A4**


schetsontwerp

woningtype S3
Annemiek

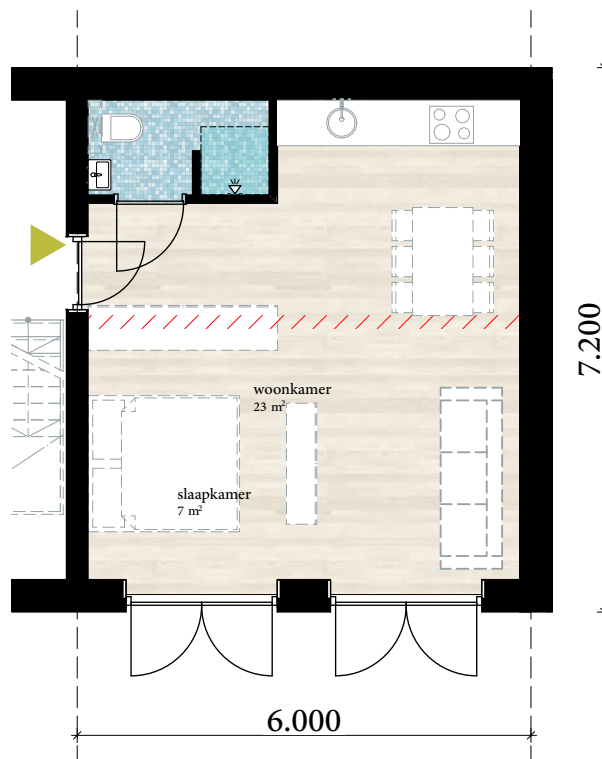

begane grond

woningtype S3
Annemiek

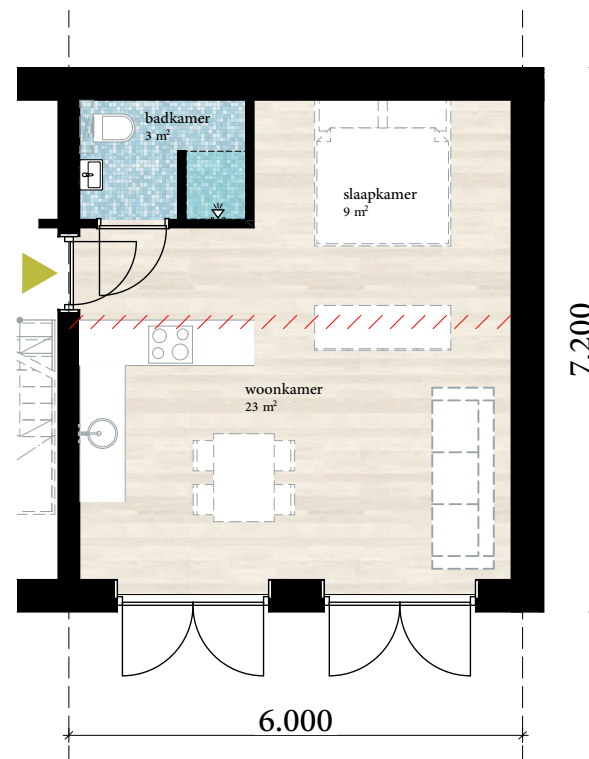

begane grond

ARCHI³O
ontwerperscollectief voor
gezonde en duurzame
architectuur

Klein Wonen de Tippe

OPDRACHTGEVER **Vereniging Klein Wonen de Tippe**

ONDERWERP **INDIVIDUELE PLATTEGRONDEN**

TEK.NR. **KWdTSO_09**

DATUM **17.06.2022**

A

B

C

ONDERDEEL

FASE

17.06.2022

Annemiek

SO

TEKENING STATUS


CONCEPT

SCHAAL **1:100**

FORMAAT **A4**

schetsontwerp

woningtype S3
Esther

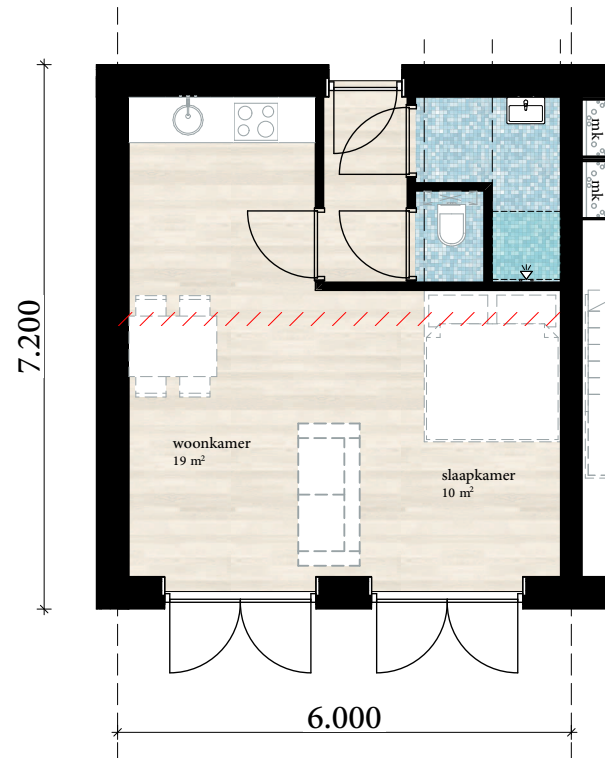

begane grond

ARCHI³O
ontwerperscollectief voor
gezonde en duurzame
architectuur

Klein Wonen de Tippe

OPDRACHTGEVER **Vereniging Klein Wonen de Tippe**

ONDERWERP **INDIVIDUELE PLATTEGRONDEN**

TEK.NR. **KWdTSO_10**

DATUM

A

B

C

ONDERDEEL

FASE

17.06.2022

Esther

SO

TEKENING STATUS


CONCEPT

SCHAAL **1:100**

FORMAAT **A4**

schetsontwerp

woningtype S3
Tim

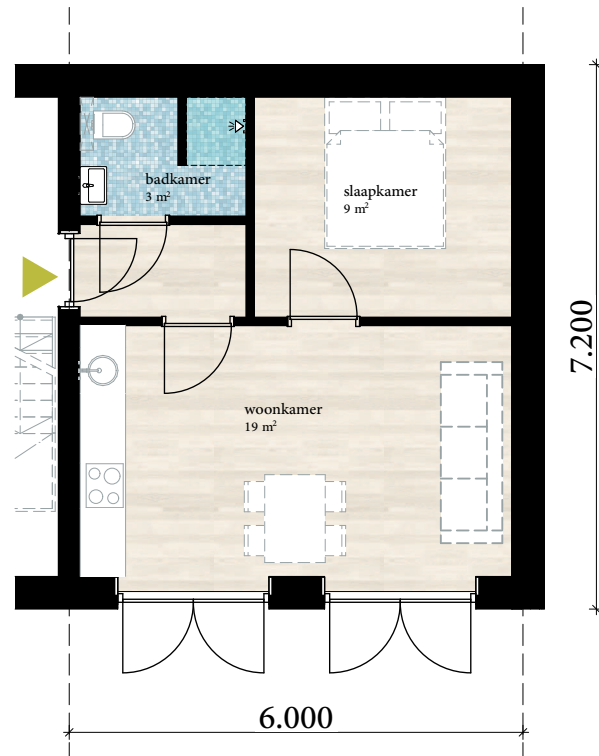

verdieping

ARCHI³O
ontwerperscollectief voor
gezonde en duurzame
architectuur

Klein Wonen de Tippe

OPDRACHTGEVER **Vereniging Klein Wonen de Tippe**

ONDERWERP **INDIVIDUELE PLATTEGRONDEN**

TEK.NR. **KWdTSO_11**

DATUM **17.06.2022**

A

B

C

ONDERDEEL

FASE

17.06.2022

Tim

SO




TEKENING STATUS

CONCEPT

SCHAAL **1:100**

FORMAAT **A4**

schetsontwerp

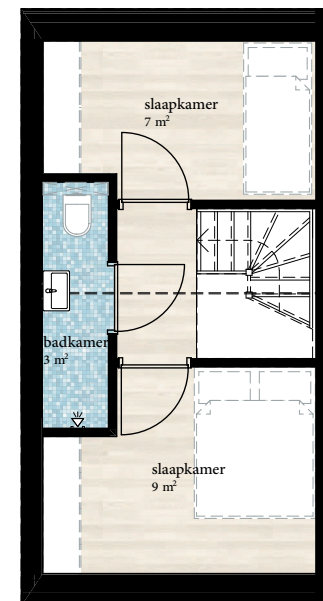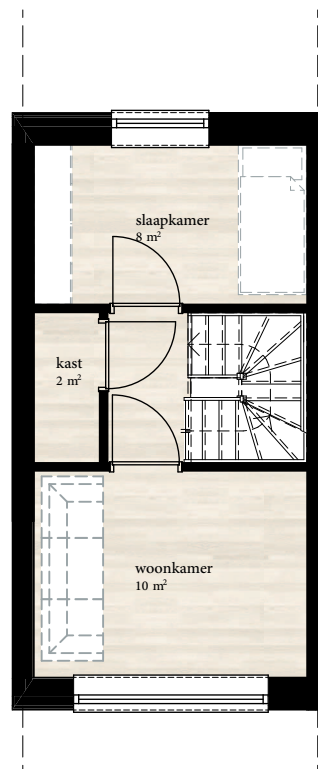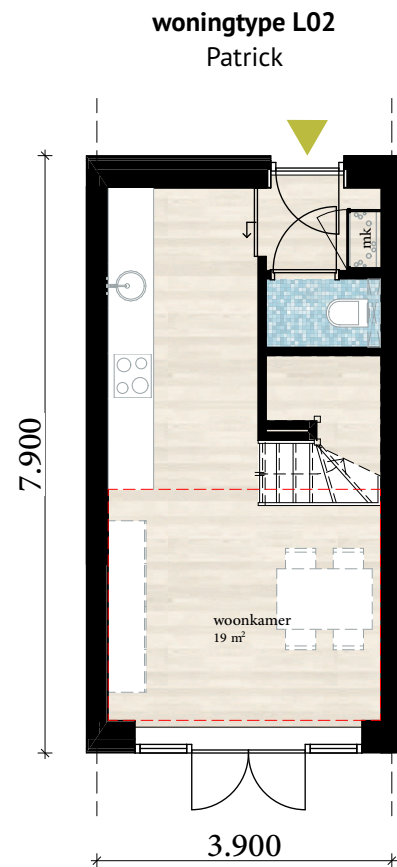

ARCHI³⁰
ontwerperscollectief voor
gezonde en duurzame
architectuur

Klein Wonen de Tippe

OPDRACHTGEVER **Vereniging Klein Wonen de Tippe**

ONDERWERP **INDIVIDUELE PLATTEGRONDEN**

TEK.NR. **KWdTSO_12**

DATUM **17.06.2022**

A

B

C

ONDERDEEL

FASE

17.06.2022

A

B

C

Patrick

SO

TEKENING STATUS




CONCEPT

SCHAAL **1:100**

FORMAAT **A4**

schetsontwerp

woningtype L02
Inge & Maarten

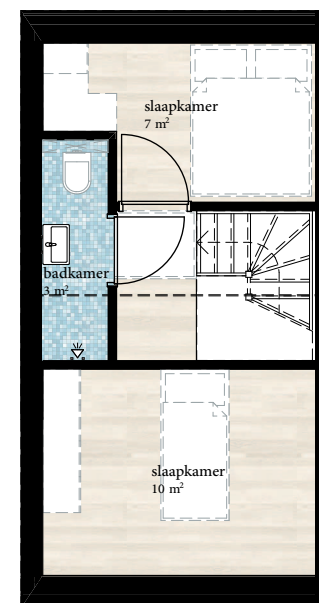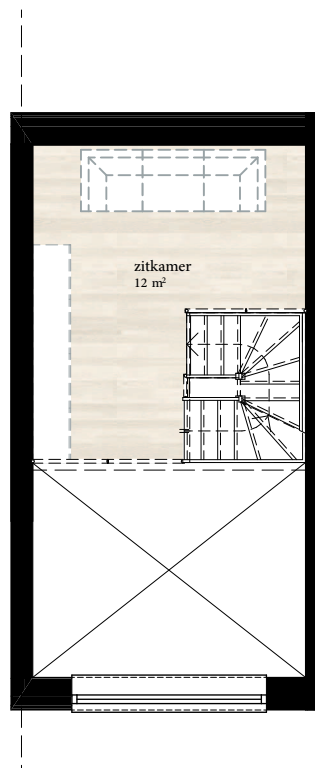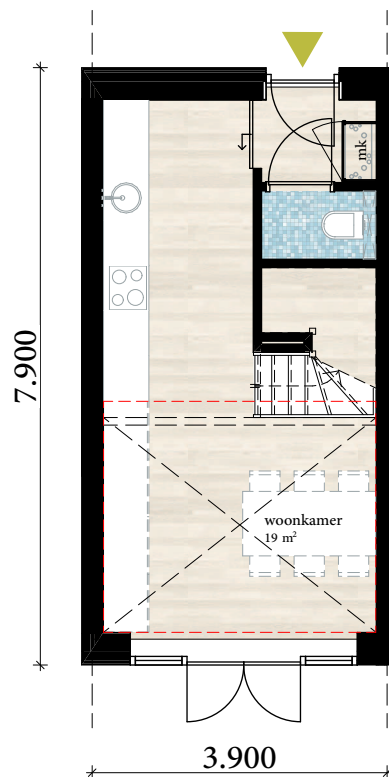

ARCHI³0
ontwerperscollectief voor
gezonde en duurzame
architectuur

Klein Wonen de Tippe

OPDRACHTGEVER **Vereniging Klein Wonen de Tippe**

ONDERWERP **INDIVIDUELE PLATTEGRONDEN**

TEK.NR. **KWdTSO_13**

DATUM **17.06.2022**

A

B

C

ONDERDEEL **Inge & Maarten**

FASE **SO**




TEKENING STATUS
CONCEPT

SCHAAL **1:100**

FORMAAT **A4**

schetsontwerp

woningtype L02 lange trap
Inge & Maarten

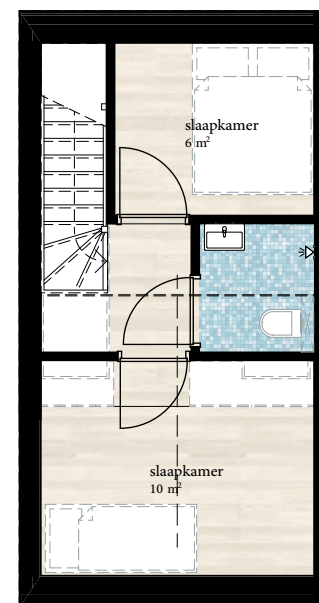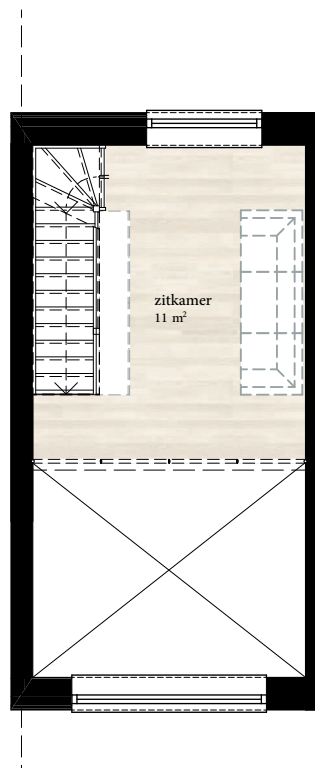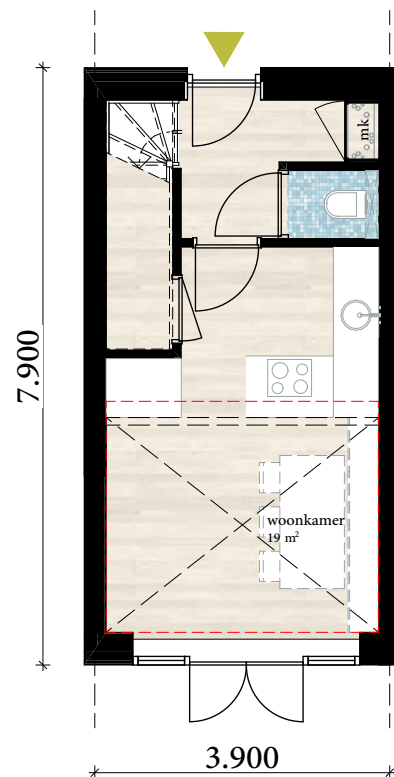

ARCHI³O
ontwerperscollectief voor
gezonde en duurzame
architectuur

Klein Wonen de Tippe

OPDRACHTGEVER **Vereniging Klein Wonen de Tippe**

ONDERWERP **INDIVIDUELE PLATTEGRONDEN**

TEK.NR. **KWdTSO_14**

DATUM **17.06.2022**

A

B

C

ONDERDEEL **Inge & Maarten (lt)**

FASE **SO**




TEKENING STATUS

CONCEPT

SCHAAL **1:100**

FORMAAT **A4**

schetsontwerp

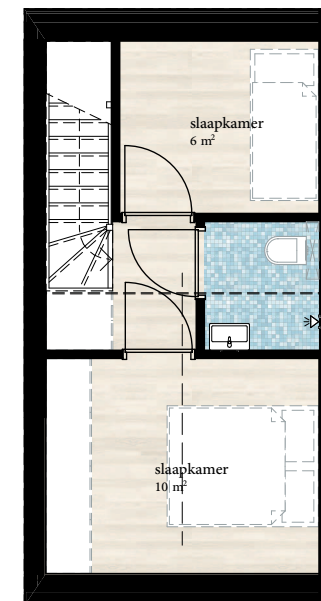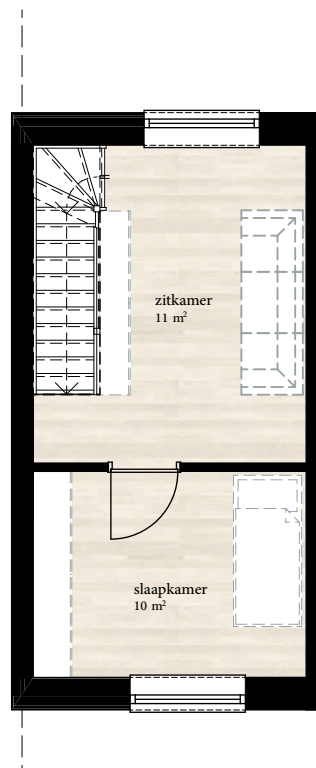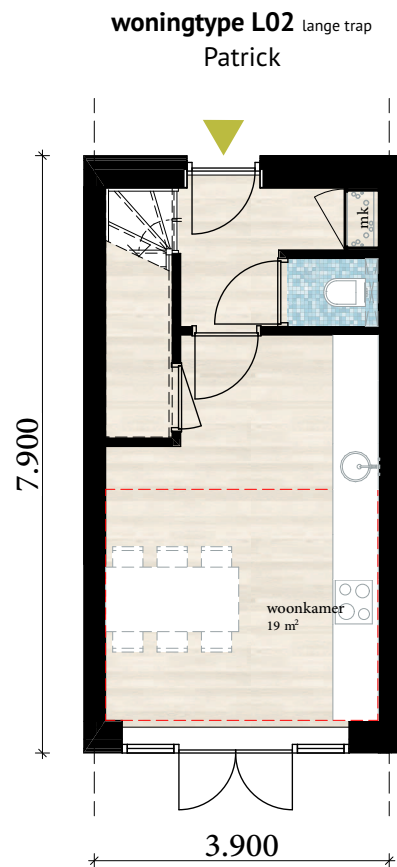

ARCHI³0
ontwerperscollectief voor
gezonde en duurzame
architectuur

Klein Wonen de Tippe

OPDRACHTGEVER **Vereniging Klein Wonen de Tippe**

ONDERWERP **INDIVIDUELE PLATTEGRONDEN**

TEK.NR. **KWdTSO_15**

DATUM **17.06.2022**

A

B

C

ONDERDEEL

FASE

17.06.2022

A

B

C

Patrick (lt)

SO

TEKENING STATUS



CONCEPT

SCHAAL **1:100**

FORMAAT **A4**

schetsontwerp

woningtype L01
Gerlanda

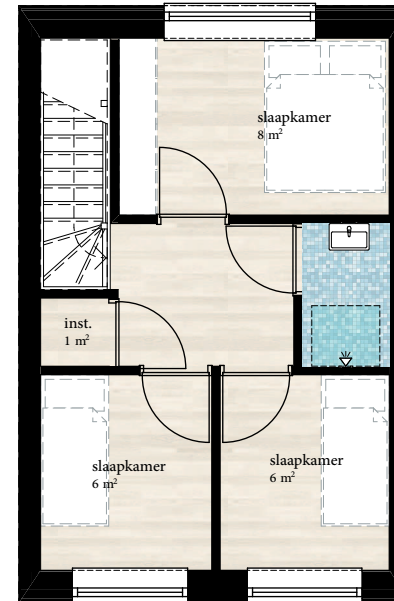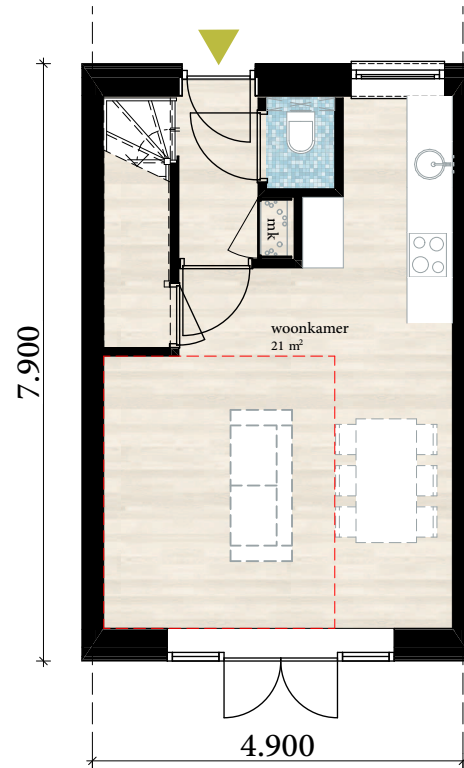

ARCHI³0
ontwerperscollectief voor
gezonde en duurzame
architectuur

Klein Wonen de Tippe

OPDRACHTGEVER **Vereniging Klein Wonen de Tippe**

ONDERWERP **INDIVIDUELE PLATTEGRONDEN**

TEK.NR. **KWdTSO_16**

DATUM

A

B

C

ONDERDEEL

FASE

17.06.2022

A

B

C

Gerlanda

SO

TEKENING STATUS



CONCEPT

SCHAAL **1:100**

FORMAAT **A4**

schetsontwerp

woningtype XS
Lydia

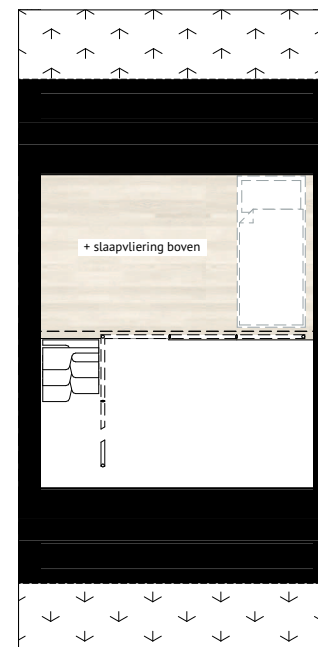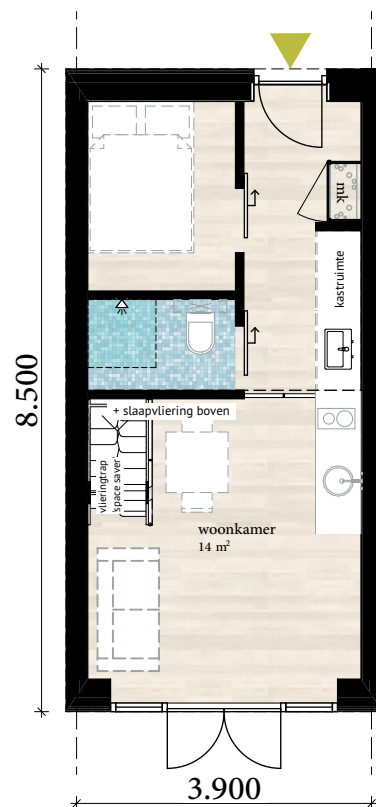

ARCHI³0
ontwerperscollectief voor
gezonde en duurzame
architectuur

Klein Wonen de Tippe

OPDRACHTGEVER **Vereniging Klein Wonen de Tippe**

ONDERWERP **INDIVIDUELE PLATTEGRONDEN**

TEK.NR. **KWdTSO_17**

DATUM **10.07.2022**

A

B

C

ONDERDEEL **Lydia**

FASE **SO**

TEKENING STATUS




CONCEPT

SCHAAL **1:100**

FORMAAT **A4**

schetsontwerp

woningtype L02 lange trap
Laura & Lotte

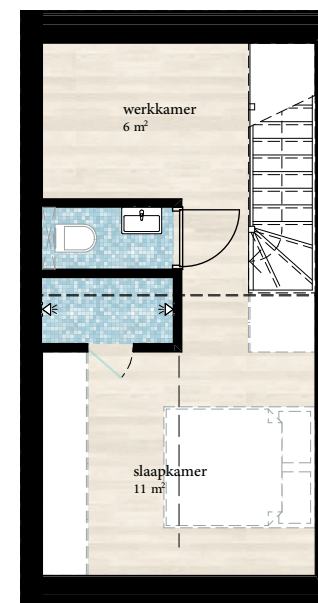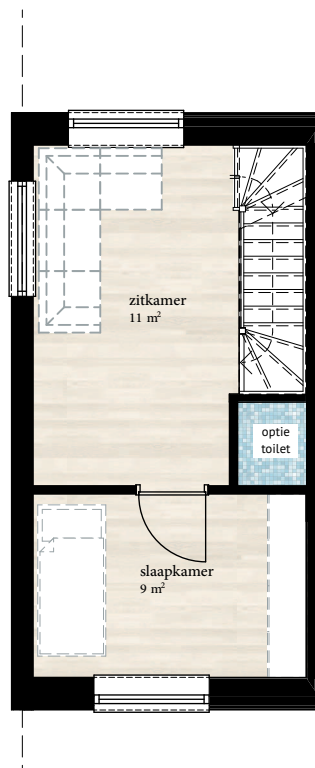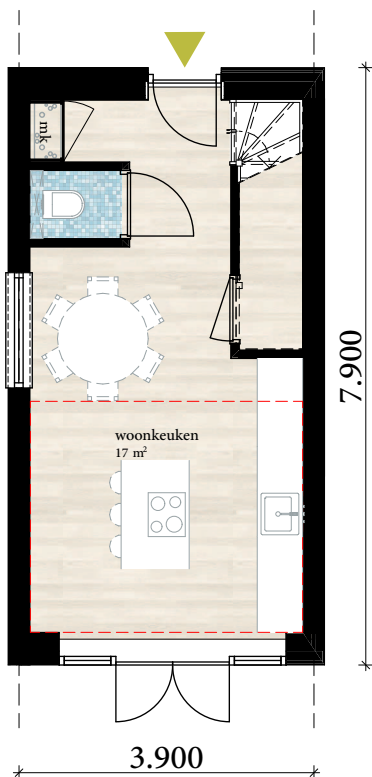

ARCHI³O
ontwerperscollectief voor
gezonde en duurzame
architectuur

Klein Wonen de Tippe

OPDRACHTGEVER **Vereniging Klein Wonen de Tippe**

ONDERWERP **INDIVIDUELE PLATTEGRONDEN**

TEK.NR. **KWdTSO_18**

DATUM

A

B

C

ONDERDEEL

FASE

10.07.2022

Laura & Lotte

SO

TEKENING STATUS

CONCEPT

SCHAAL **1:100**



FORMAAT **A4**

schetsontwerp

woningtype L01?

L02 zit in blok B!

Frank & Miranda

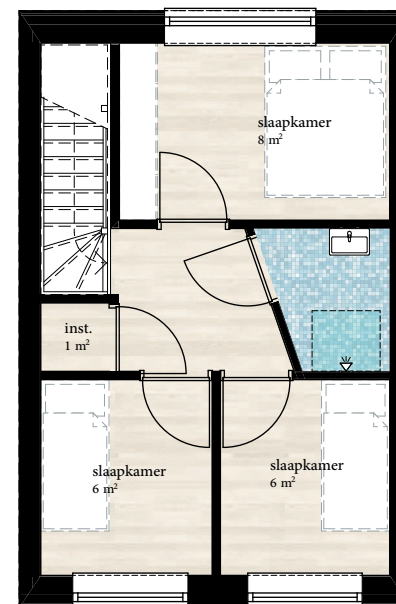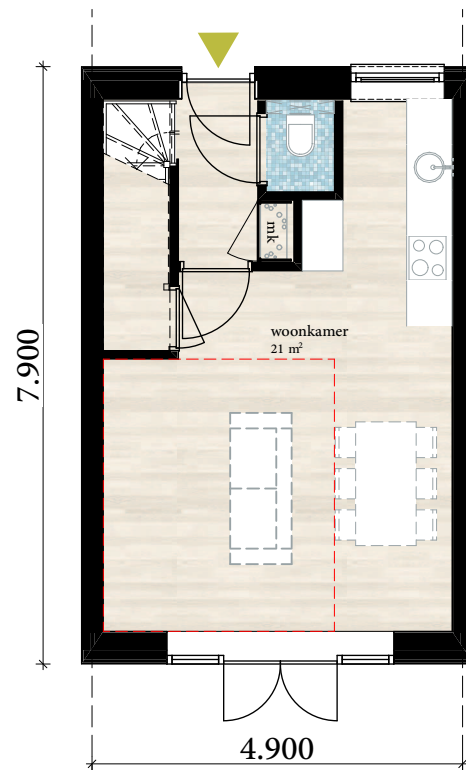

ARCHI³0

ontwerperscollectief voor
gezonde en duurzame
architectuur

Klein Wonen de Tippe

OPDRACHTGEVER **Vereniging Klein Wonen de Tippe**

ONDERWERP **INDIVIDUELE PLATTEGRONDEN**

TEK.NR. **KWdTSO_19**

DATUM

A

B

C

ONDERDEEL

FASE

10.07.2022

Frank & Miranda

SO

TEKENING STATUS




CONCEPT

SCHAAL **1:100**

FORMAAT **A4**

schetsontwerp

woningtype L02 lange trap
Frank & Miranda

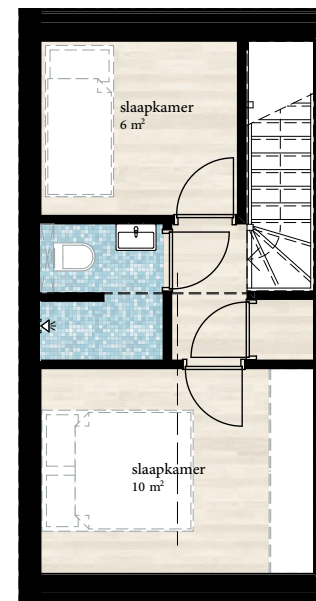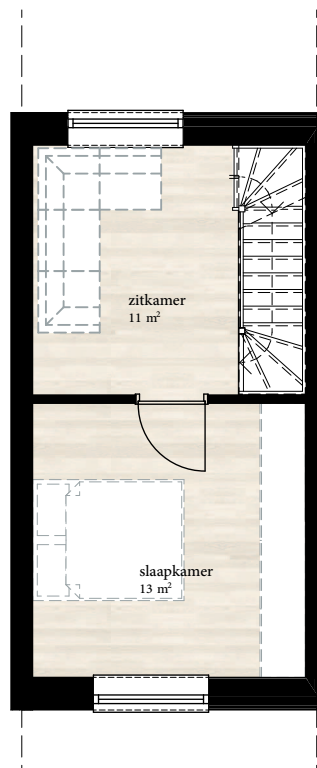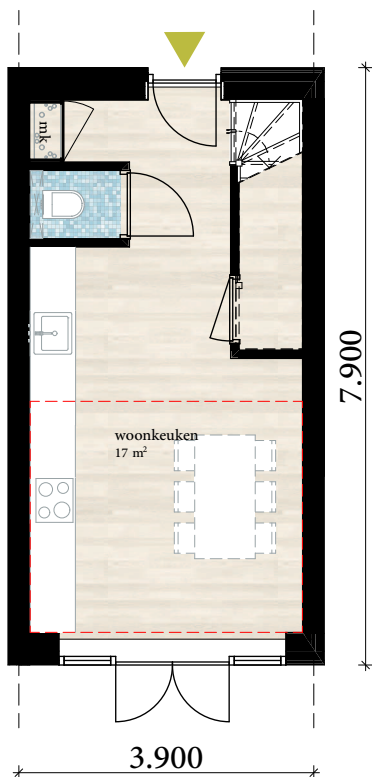

ARCHI³O

ontwerperscollectief voor
gezonde en duurzame
architectuur

Klein Wonen de Tippe

OPDRACHTGEVER **Vereniging Klein Wonen de Tippe**

ONDERWERP **INDIVIDUELE PLATTEGRONDEN**

TEK.NR. **KWdTSO_20**

DATUM **10.07.2022**

A

B

C

ONDERDEEL

FASE

Frank & Miranda
SO



TEKENING STATUS
CONCEPT

SCHAAL **1:100**

FORMAAT **A4**

schetsontwerp

woningtype M01
Cheyenne & Marciano

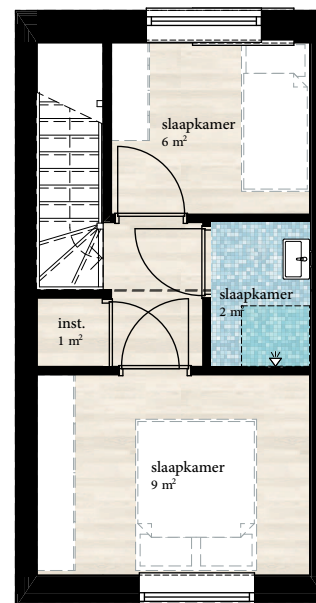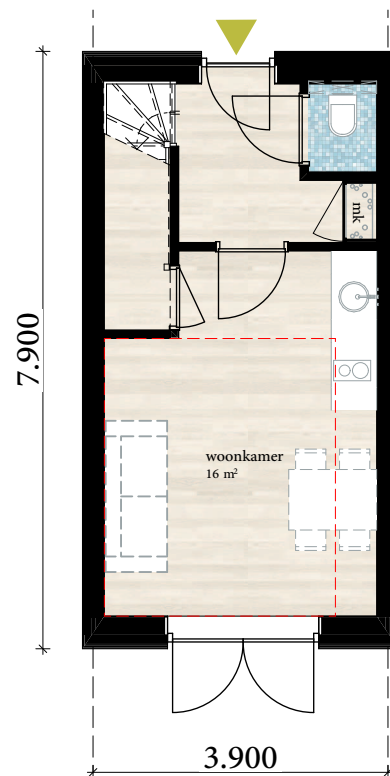

ARCHI³0
ontwerperscollectief voor
gezonde en duurzame
architectuur

Klein Wonen de Tippe

OPDRACHTGEVER **Vereniging Klein Wonen de Tippe**

ONDERWERP **INDIVIDUELE PLATTEGRONDEN**

TEK.NR. **KWdTSO_21**

DATUM **10.07.2022**

A

B

C

ONDERDEEL

FASE

TEKENING STATUS

CONCEPT

SCHAAL **1:100**

FORMAAT **A4**

Cheyenne en Marciano

SO

schetsontwerp