






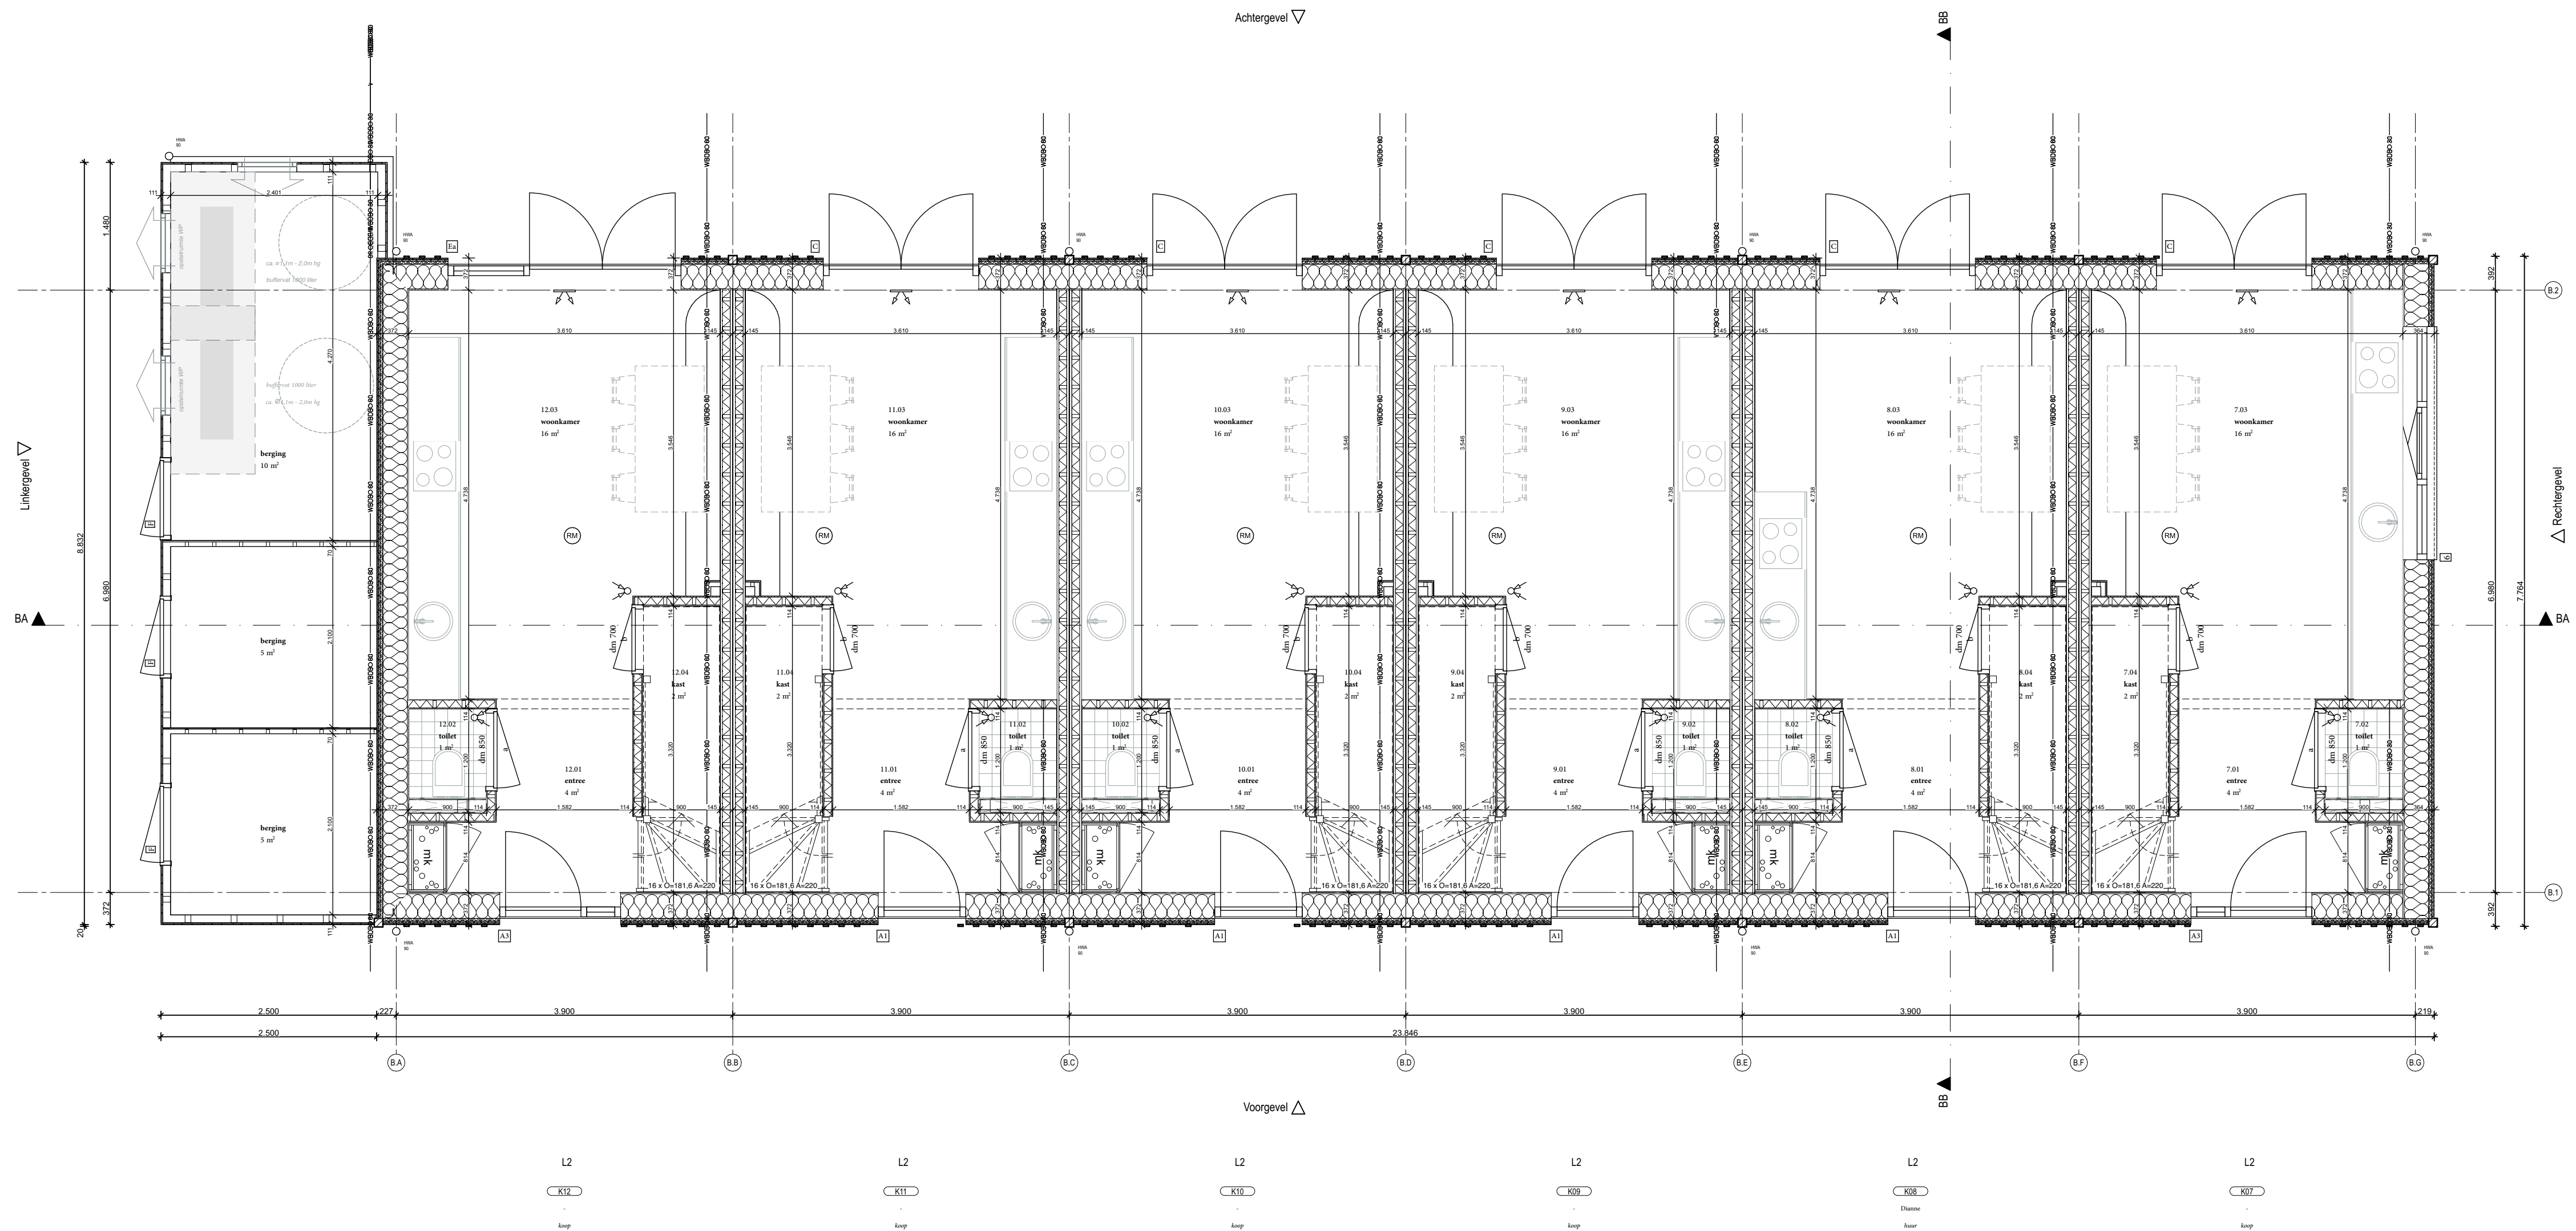


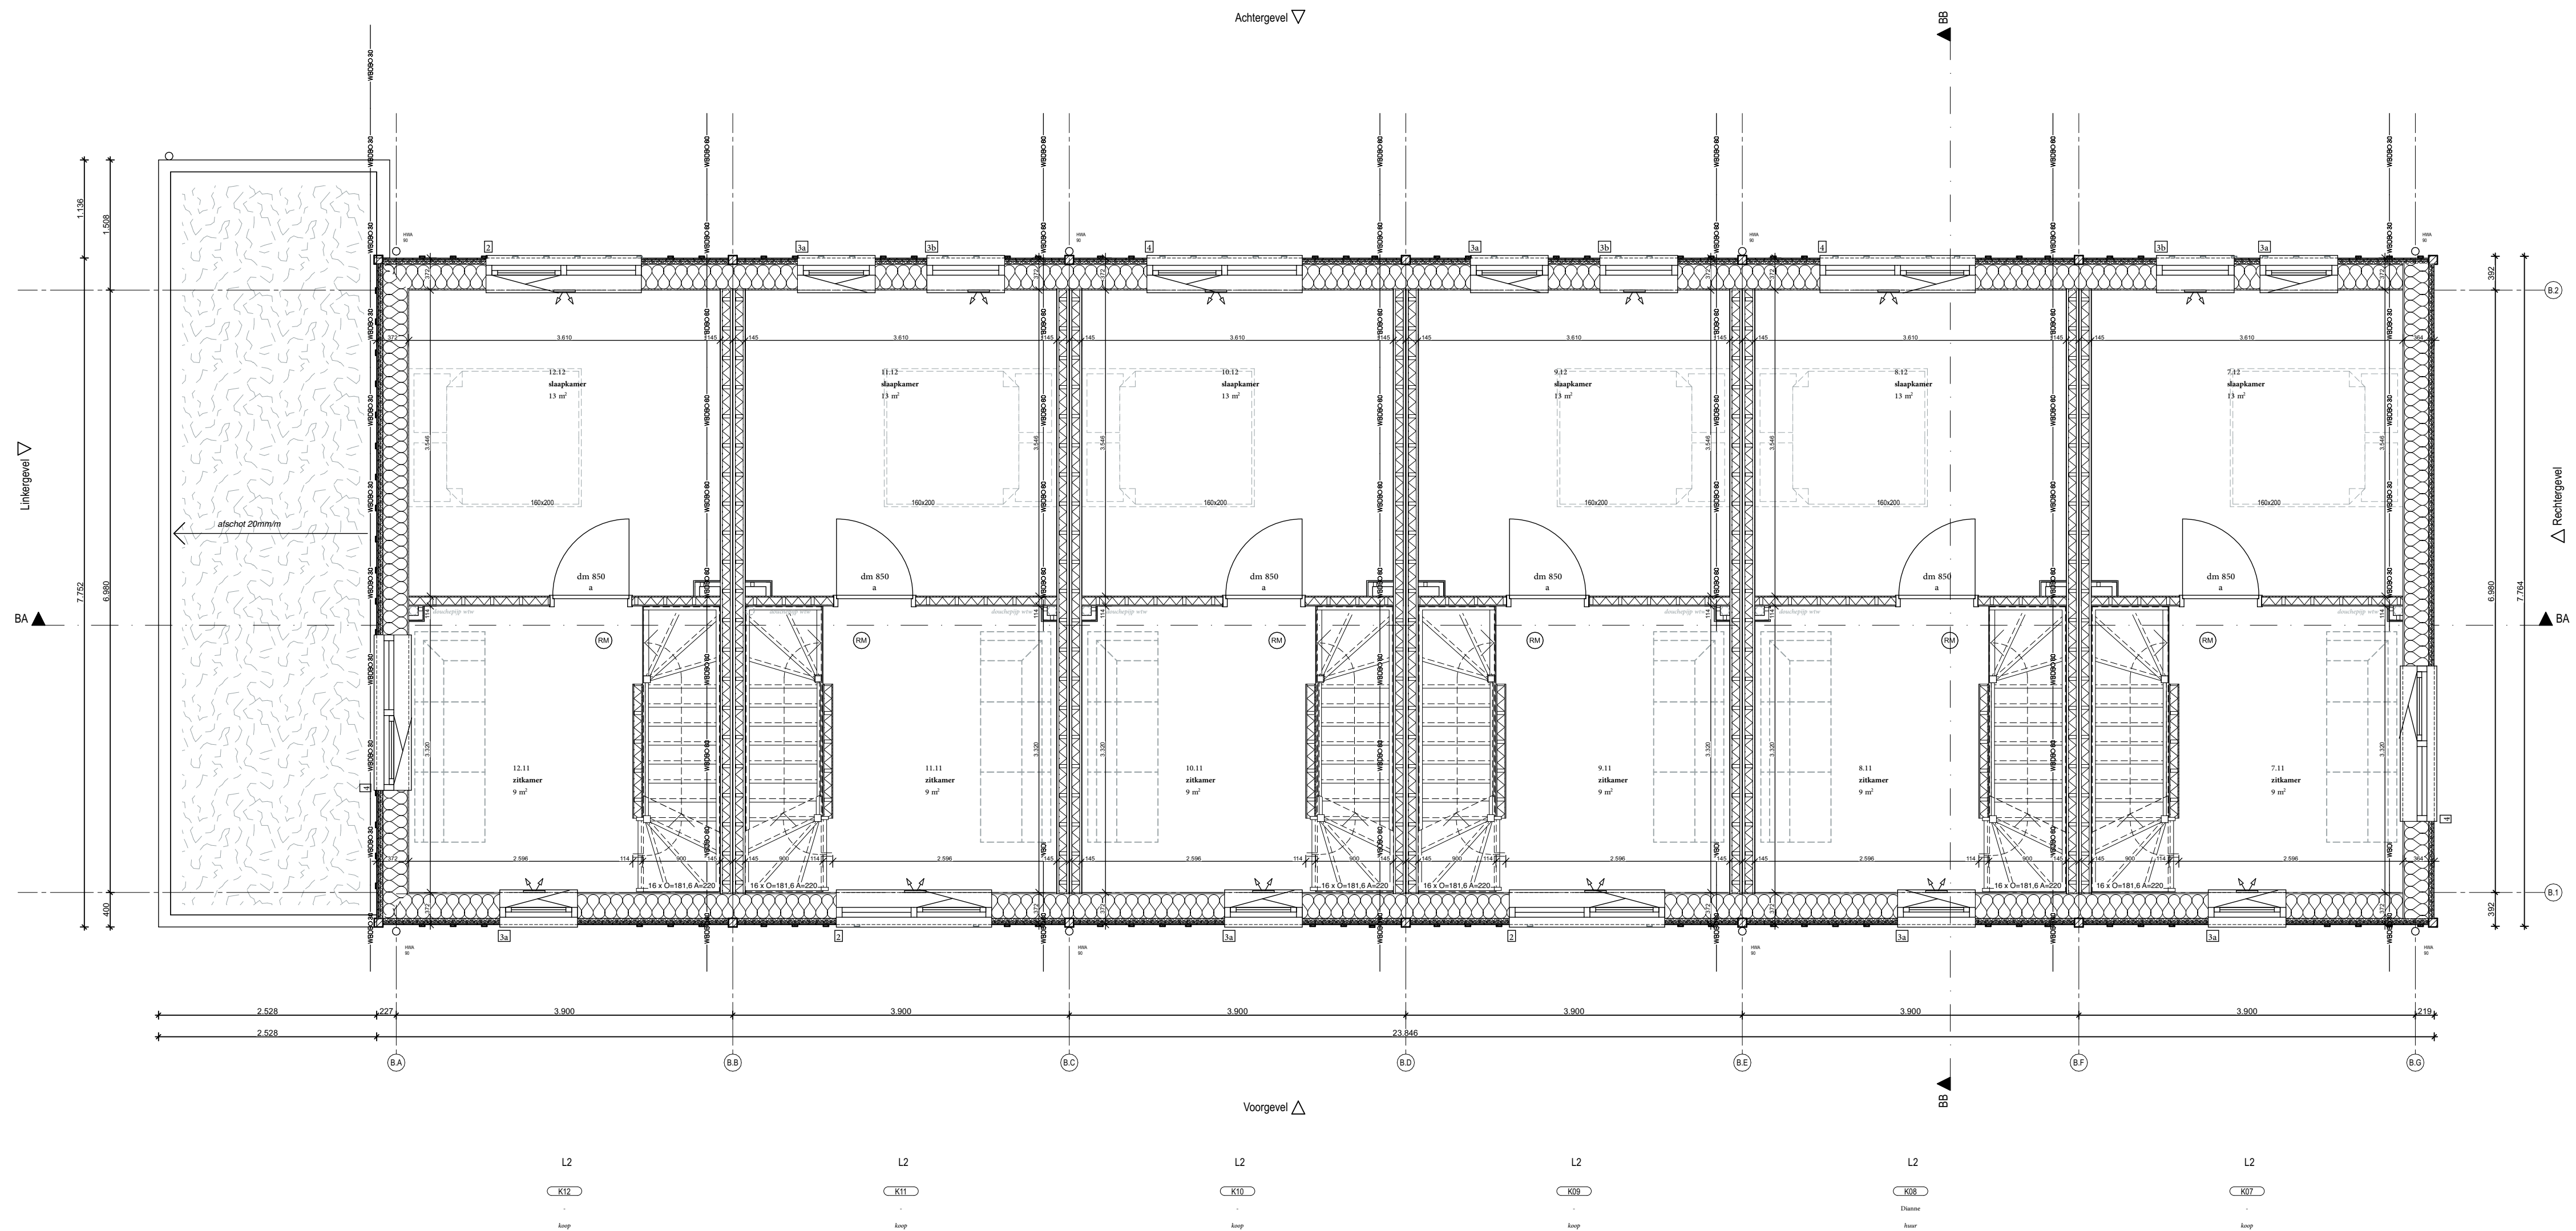


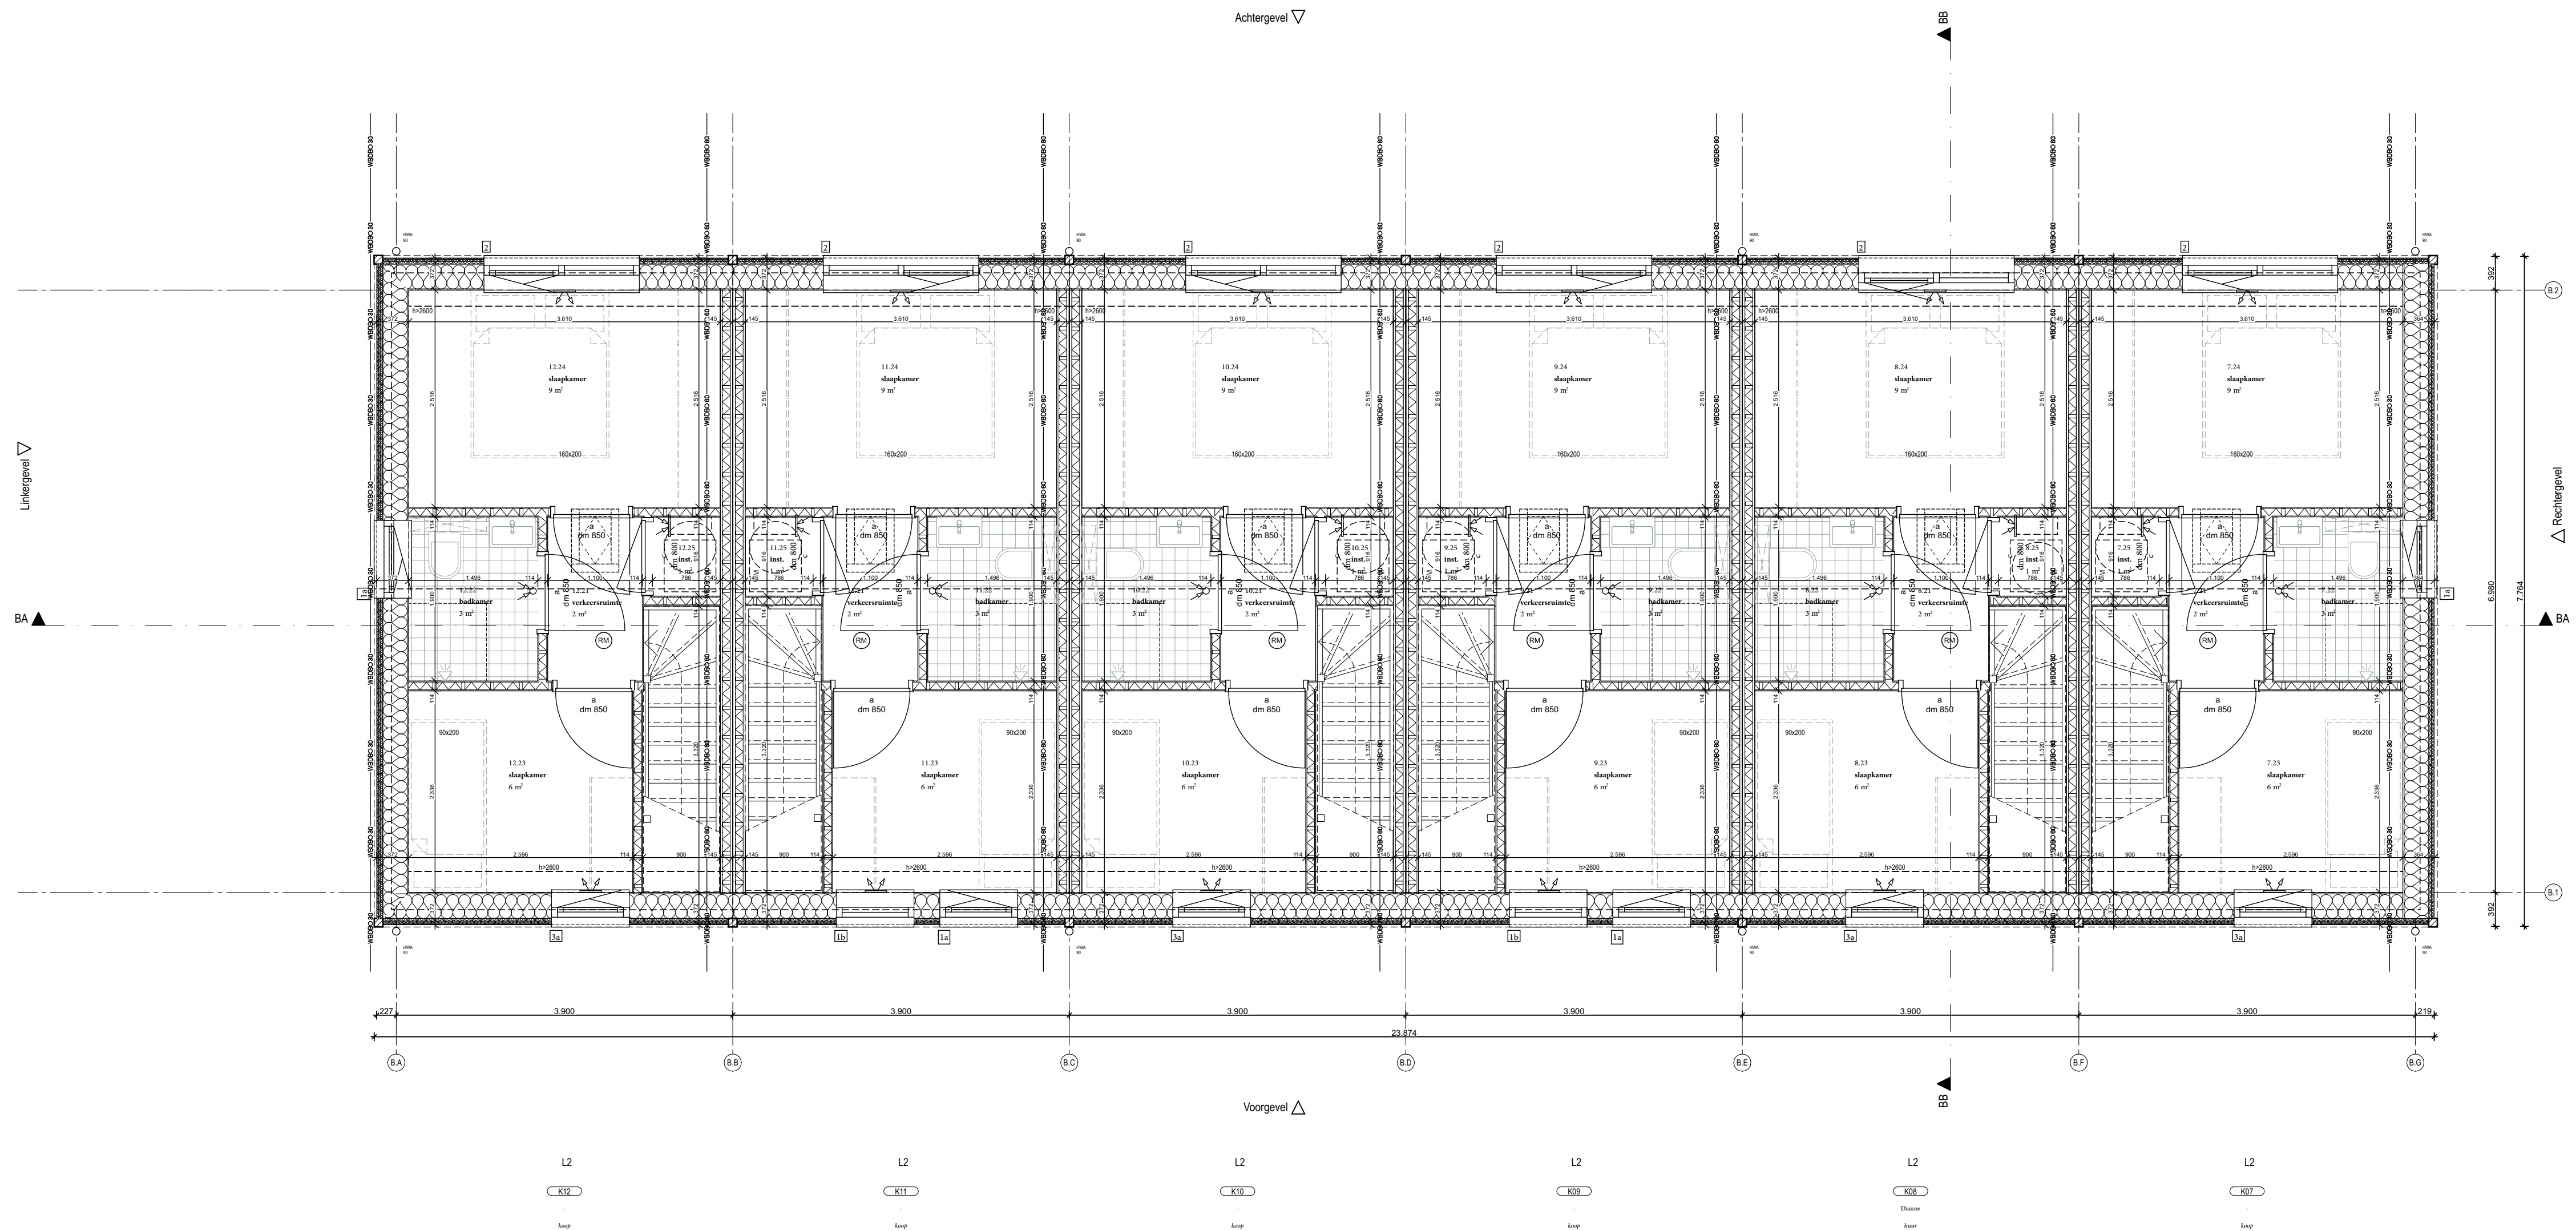


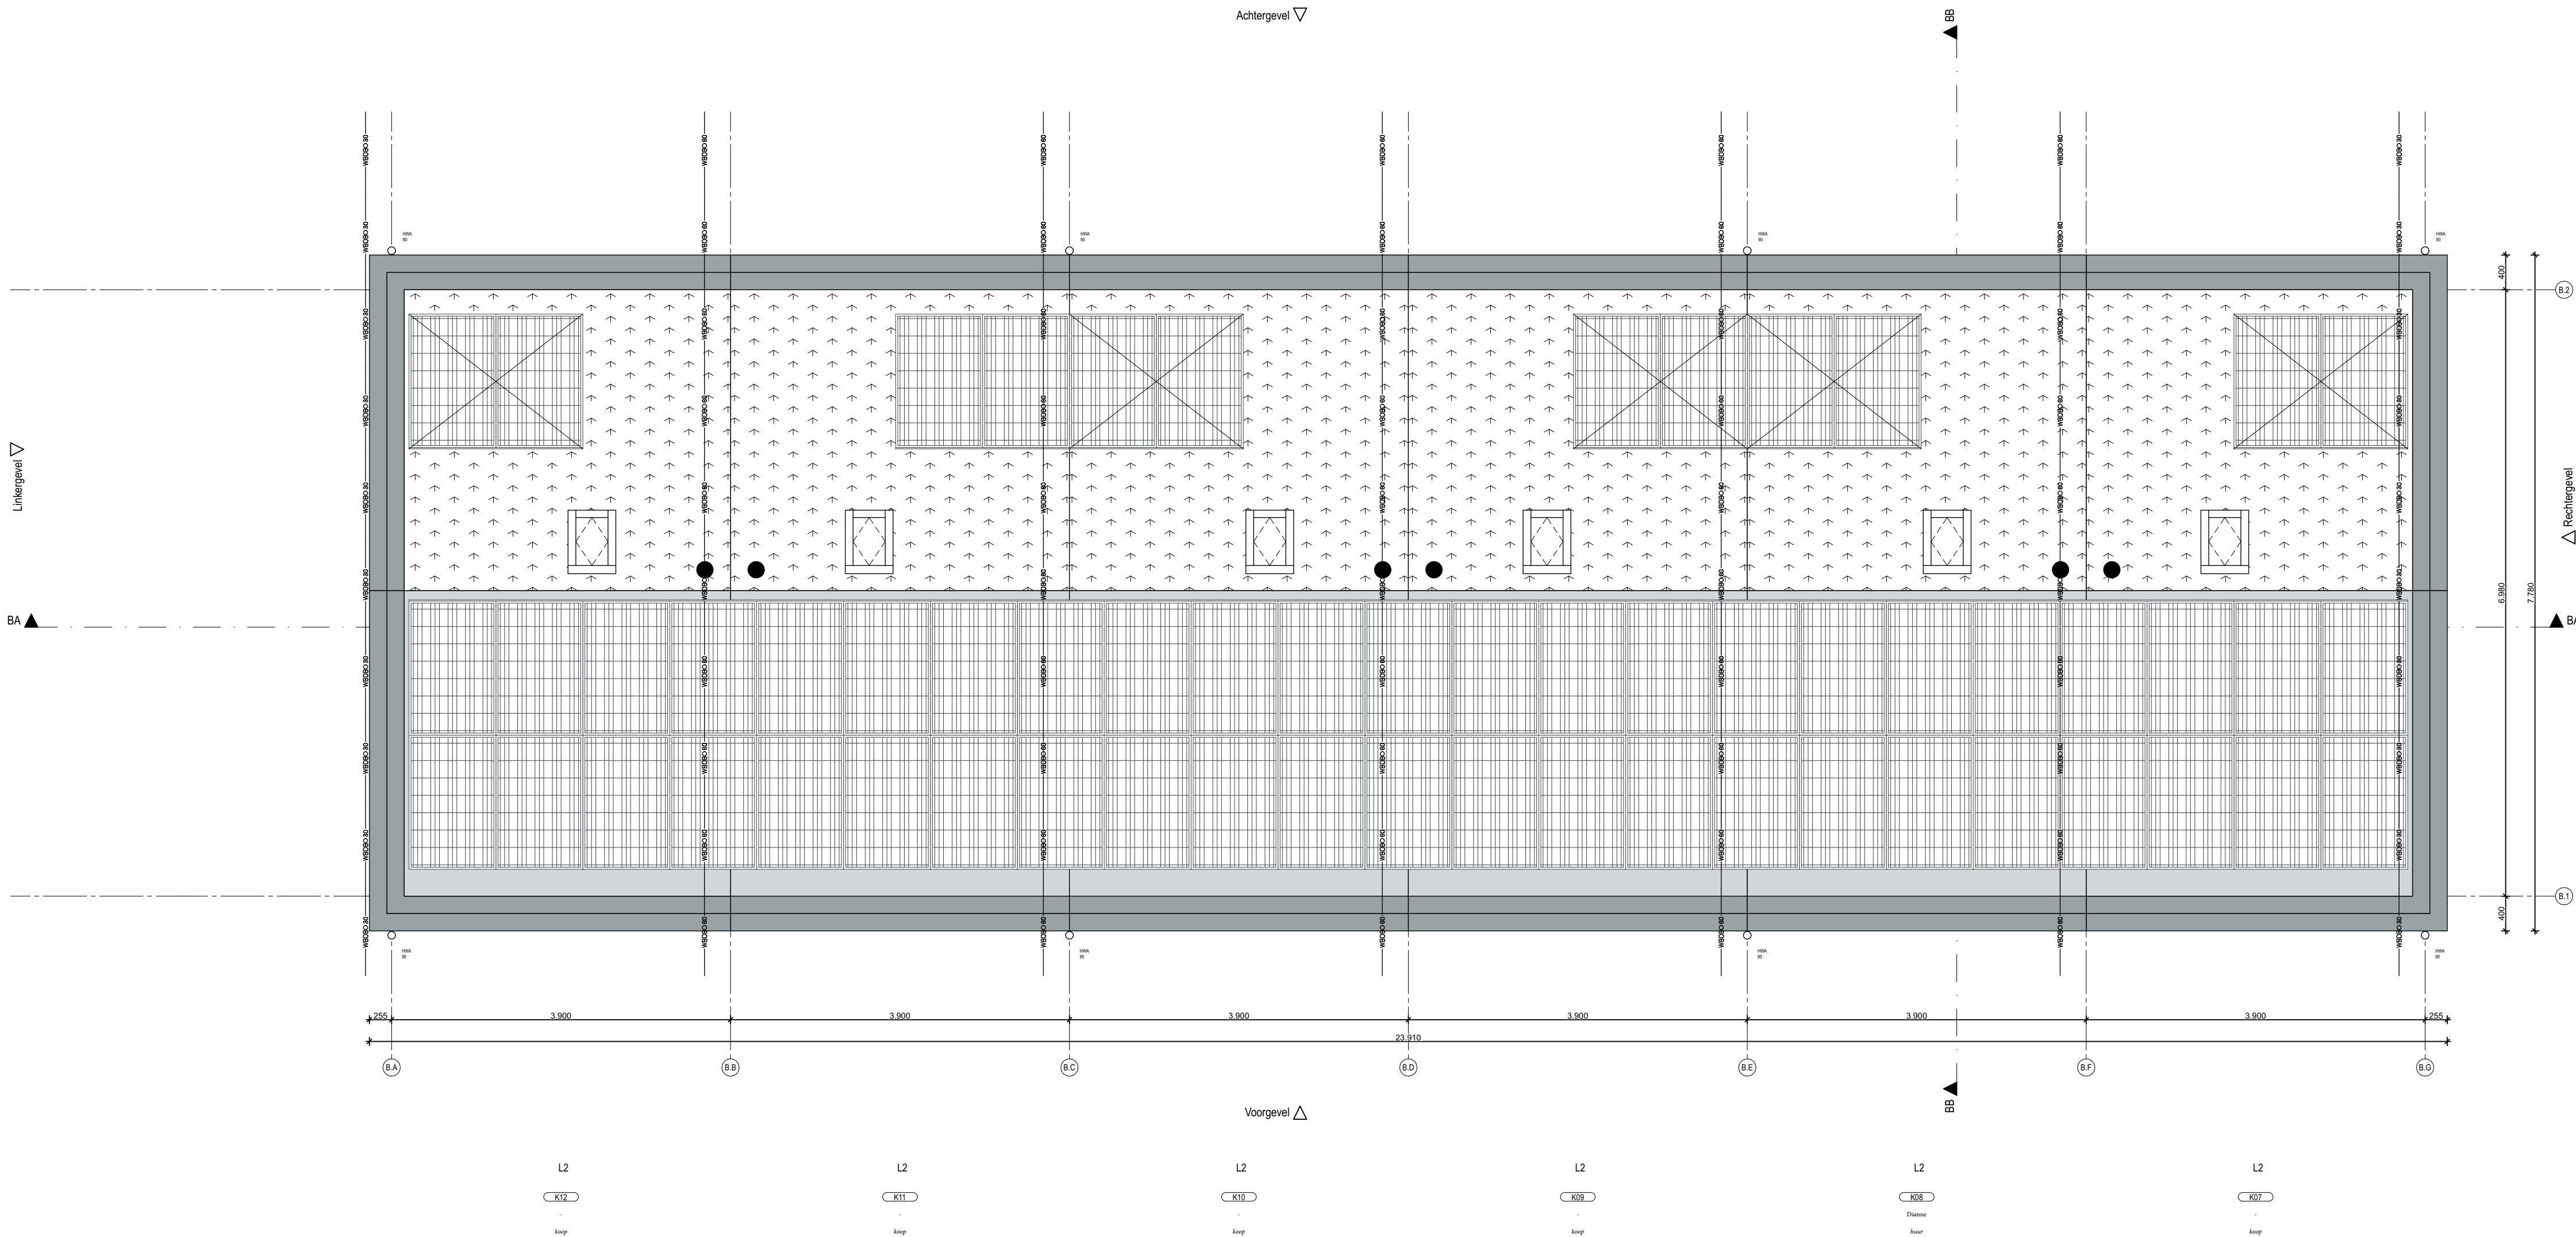


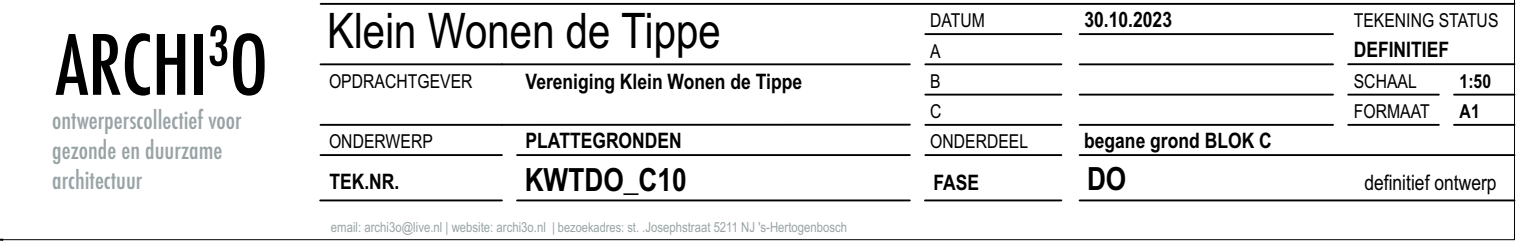


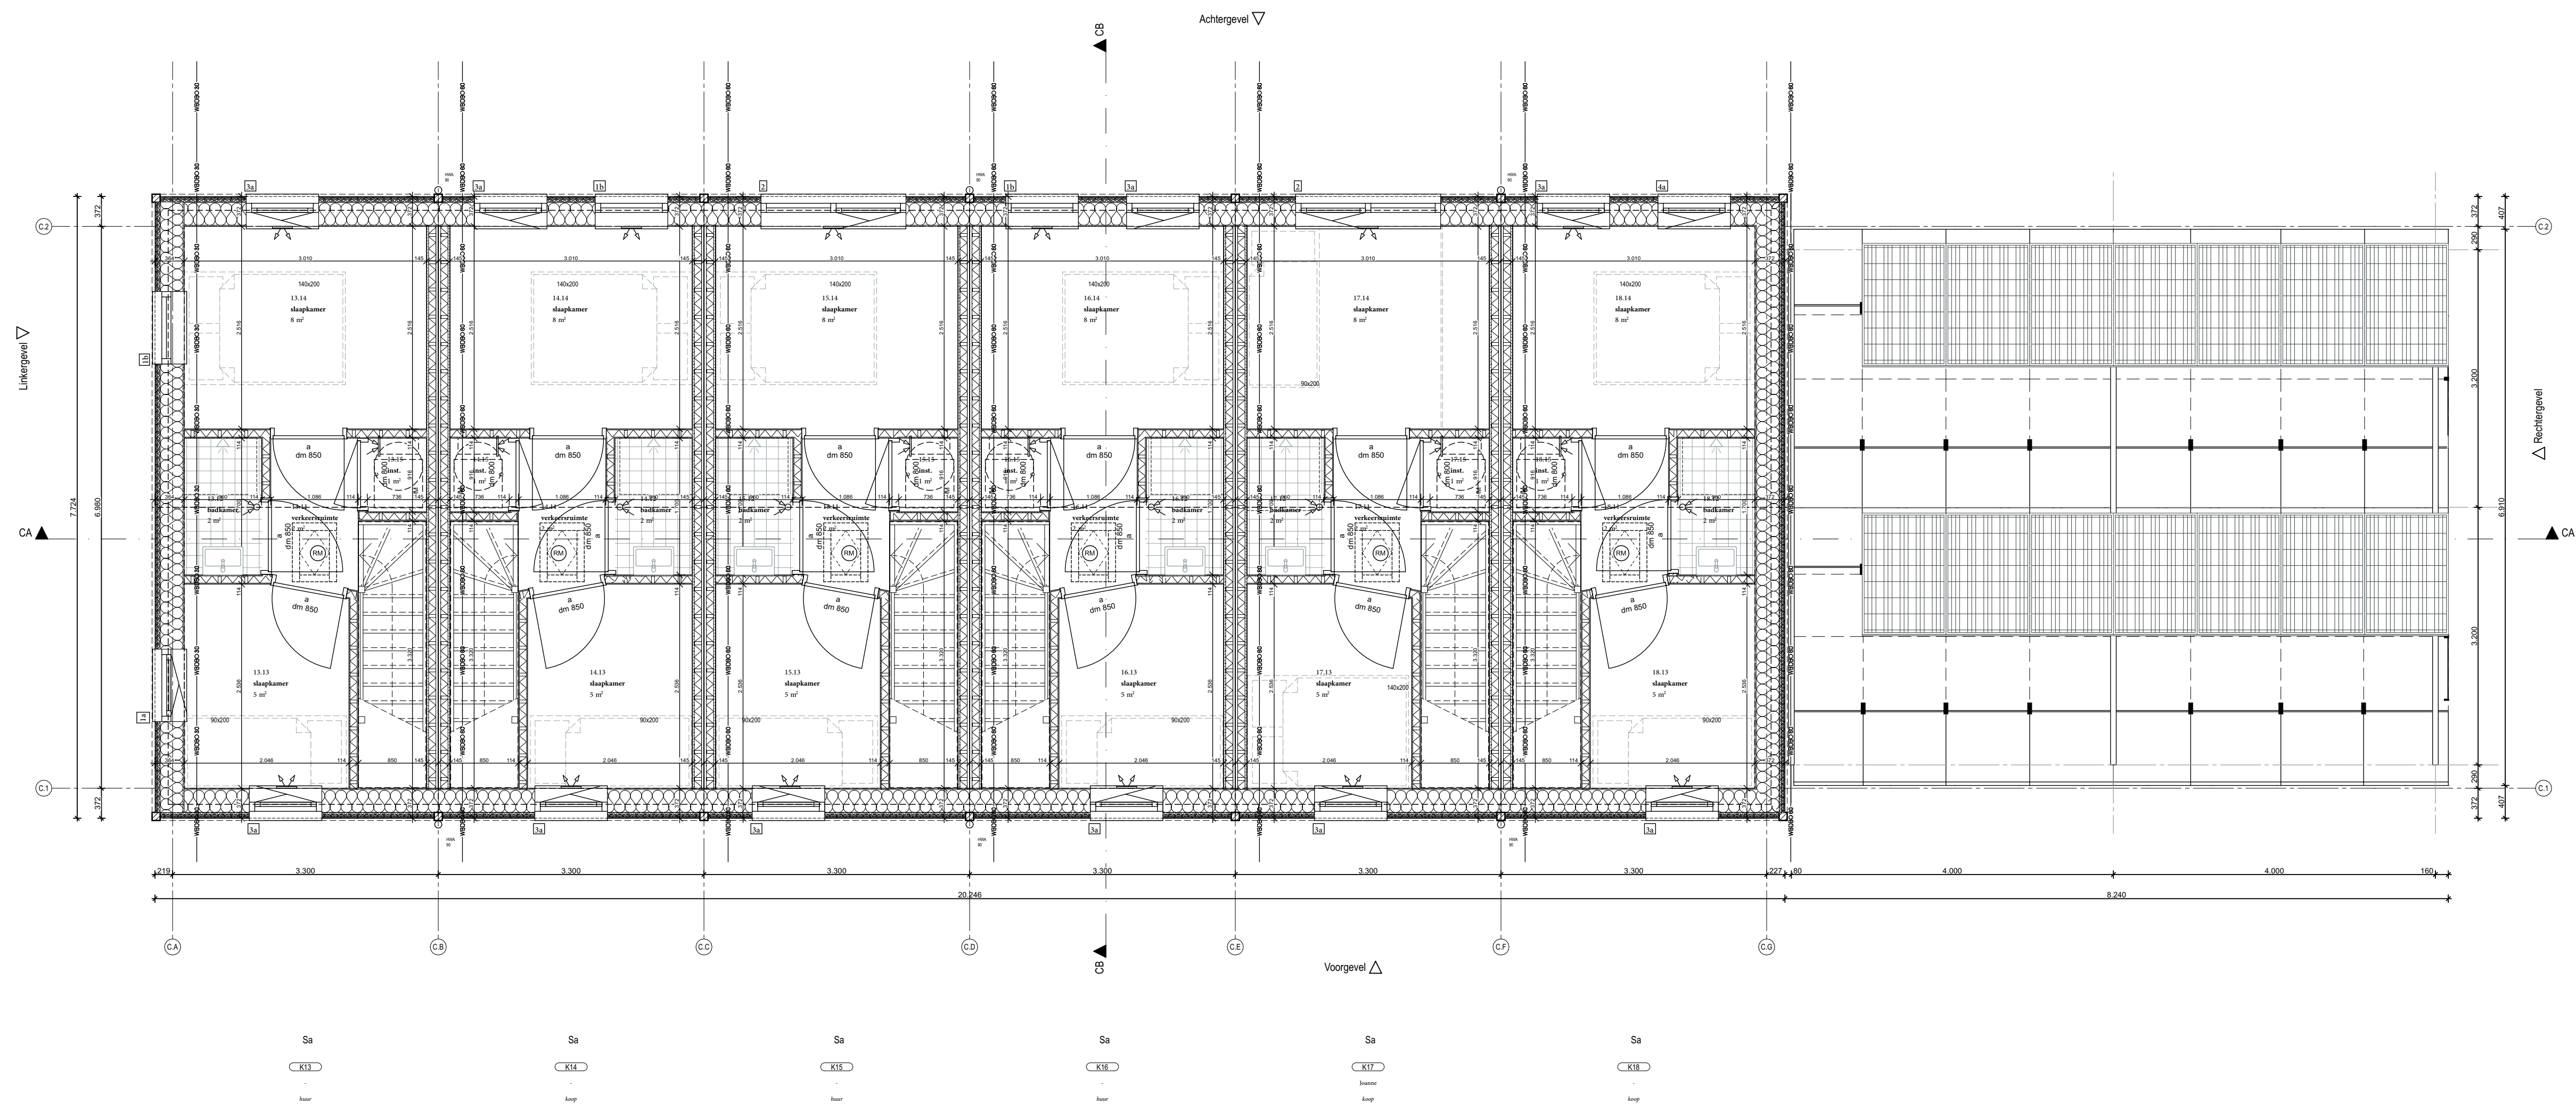


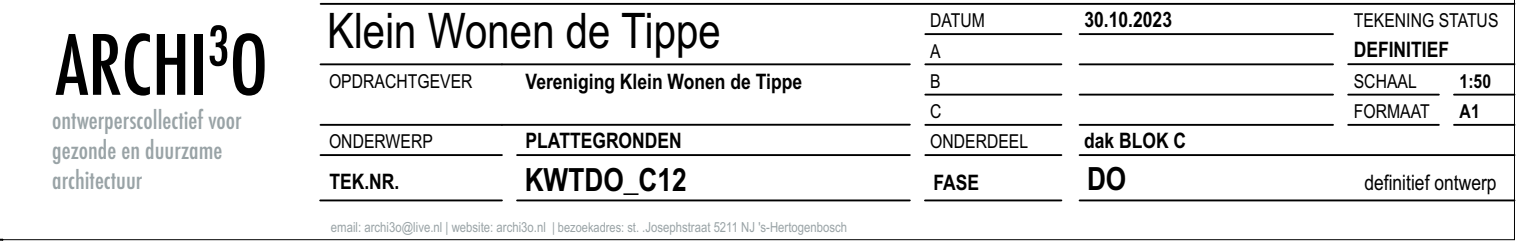


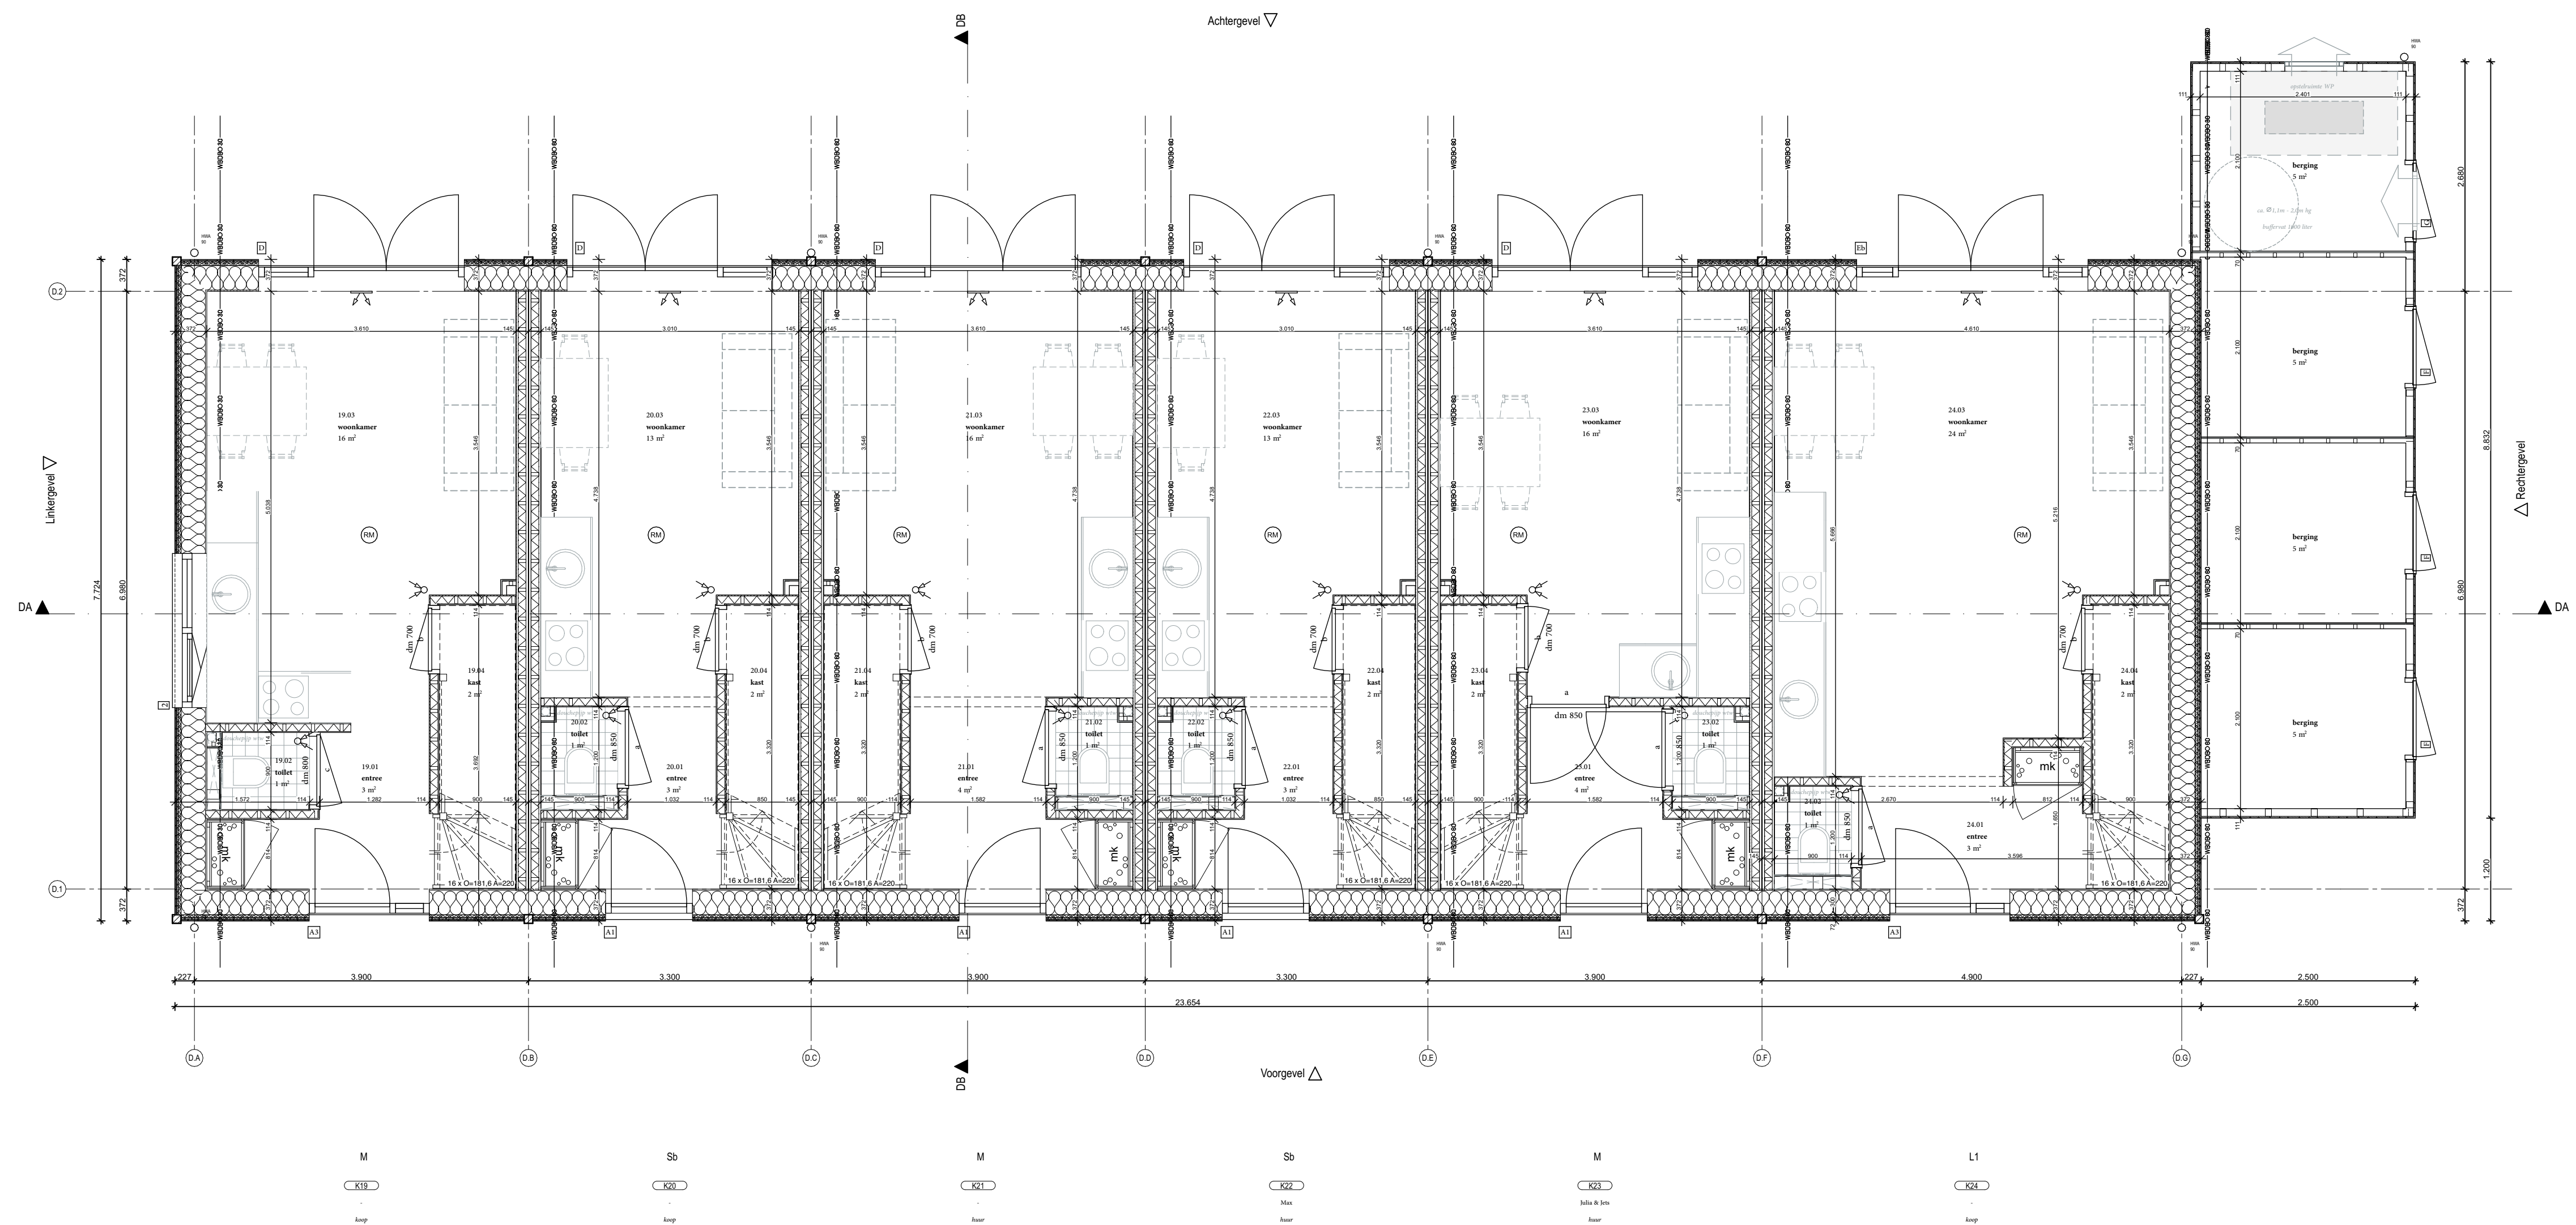


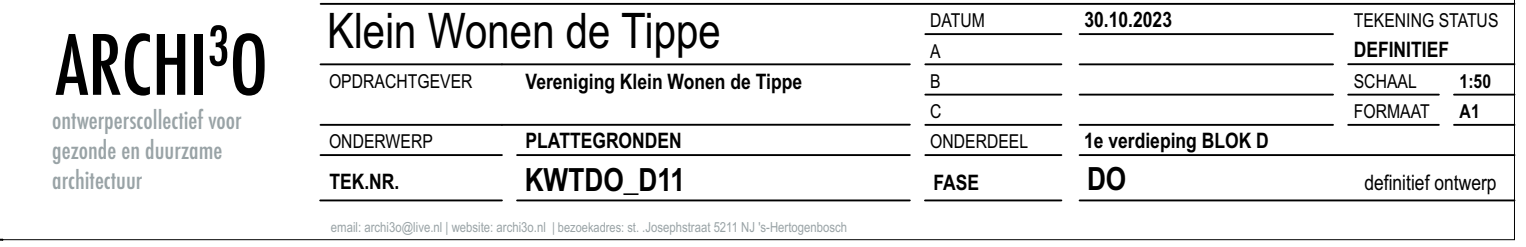


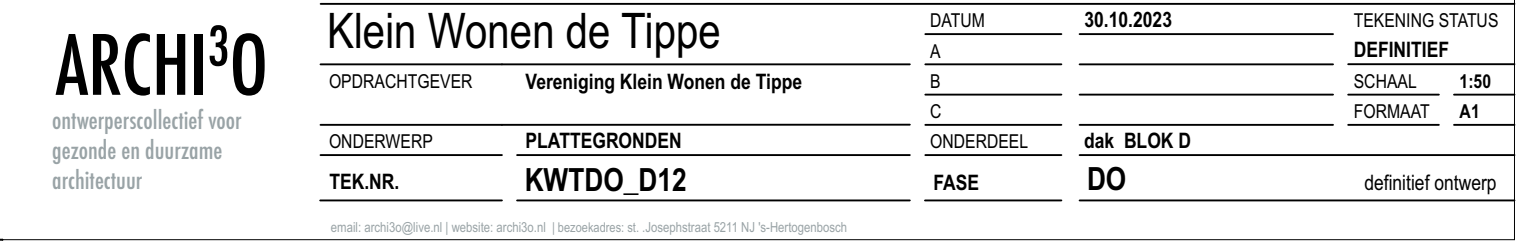


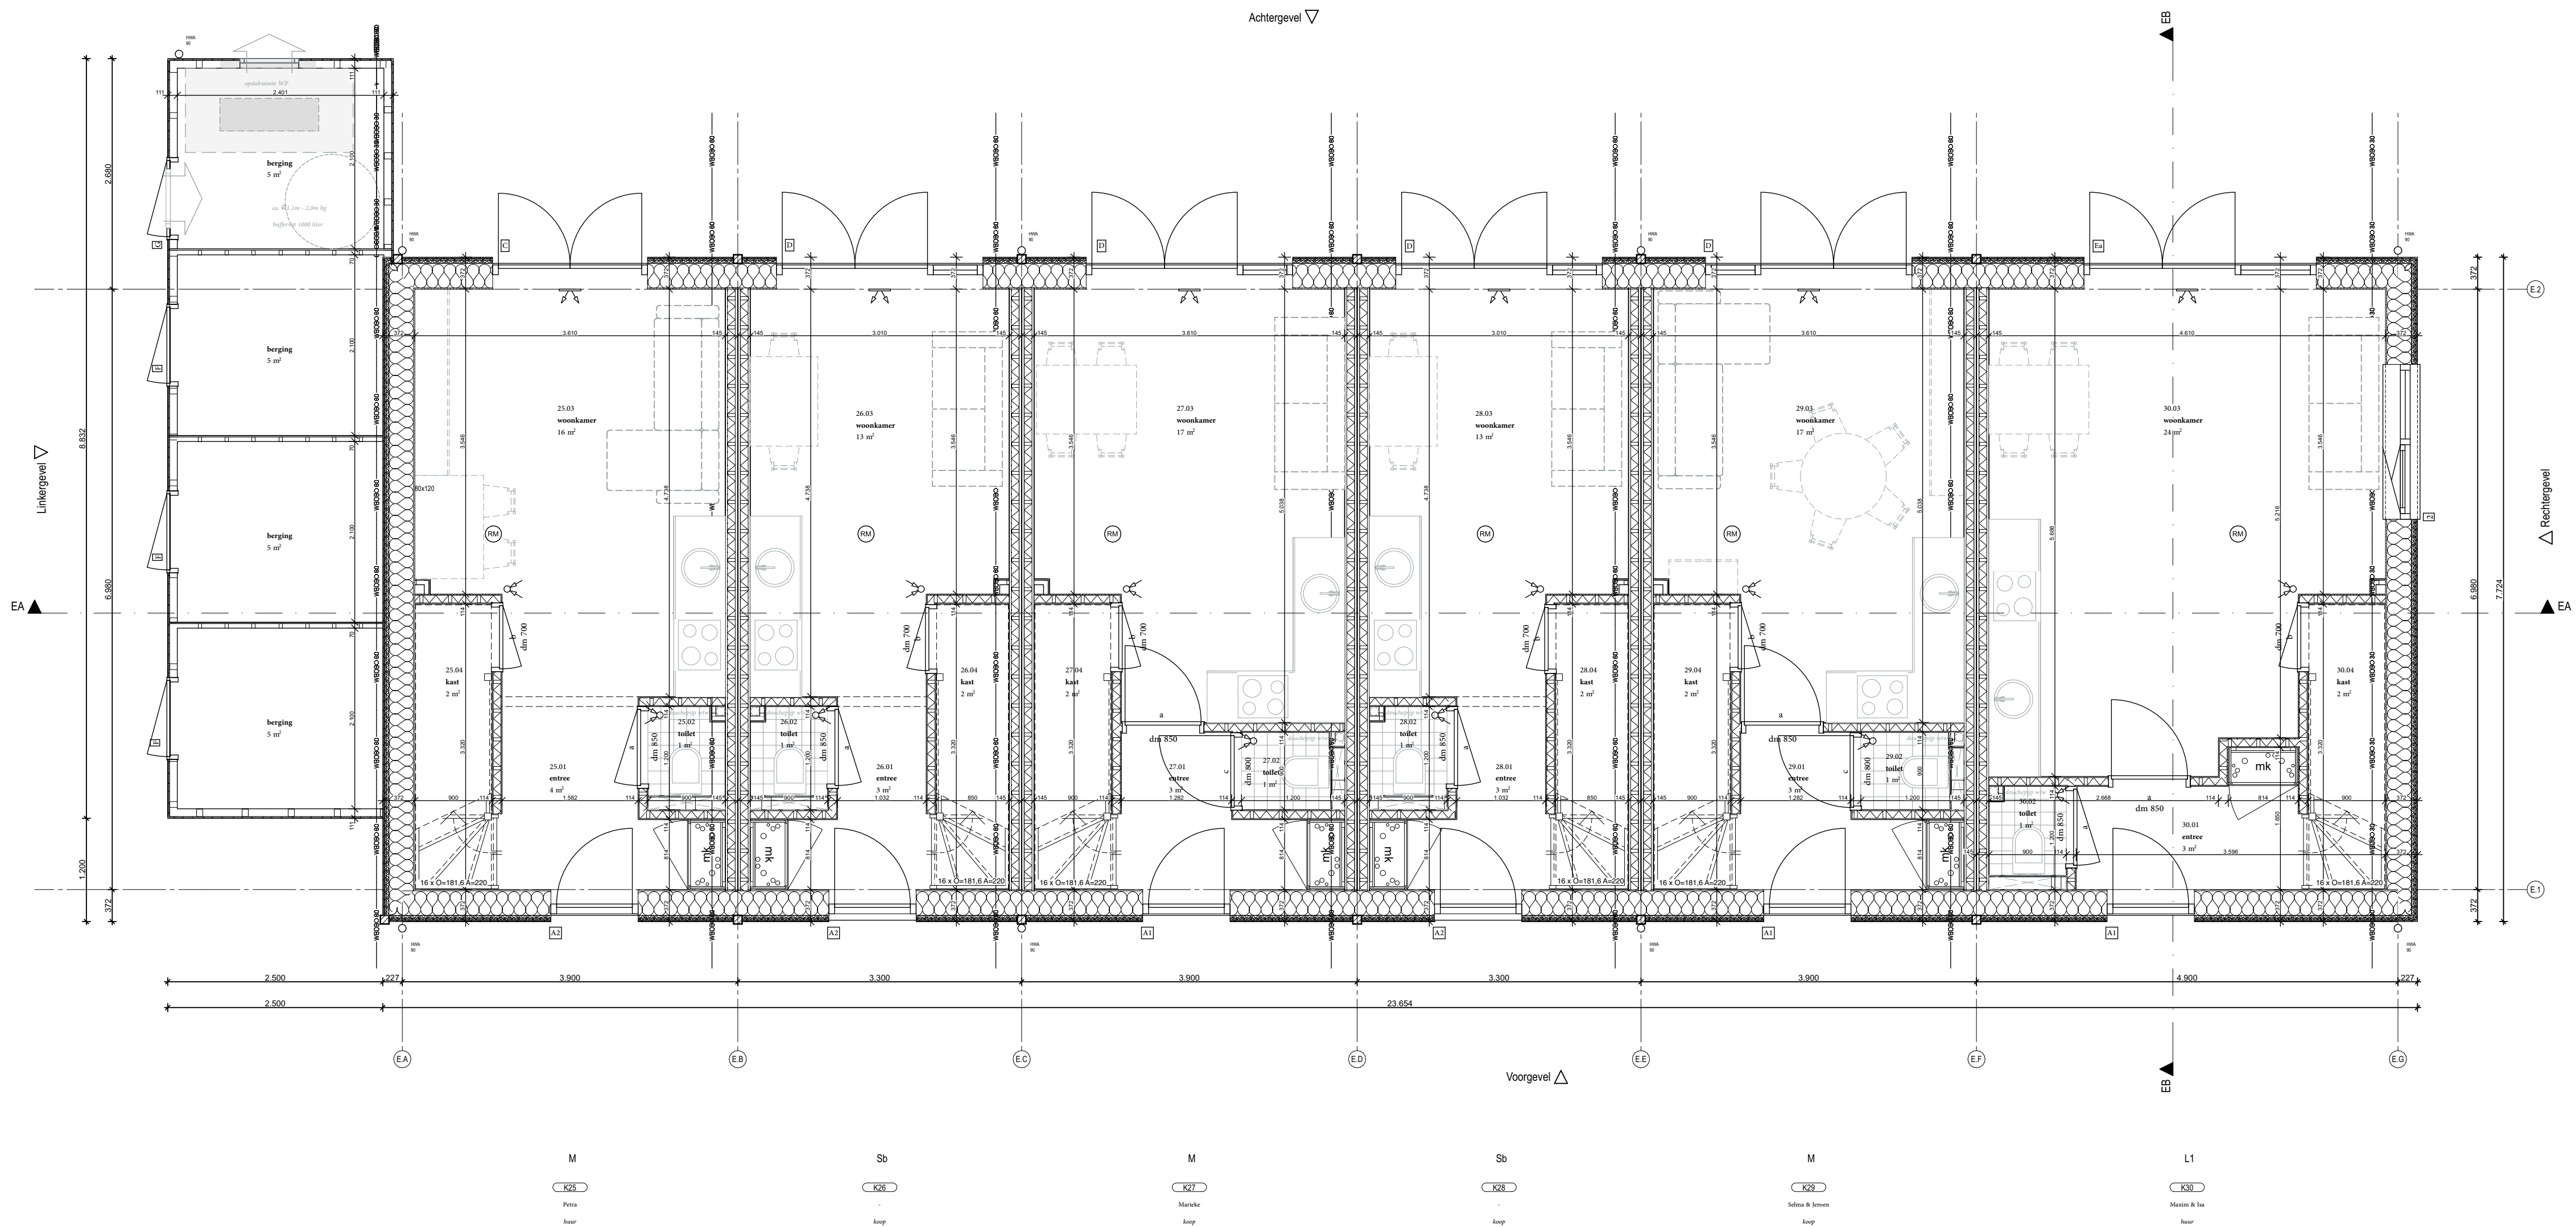

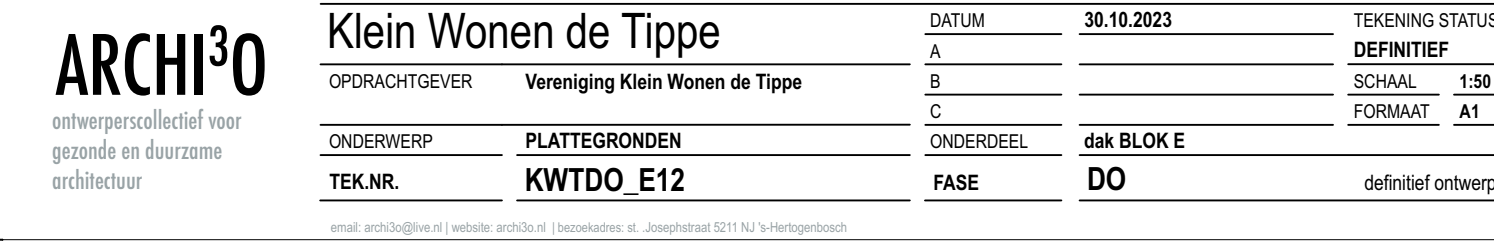


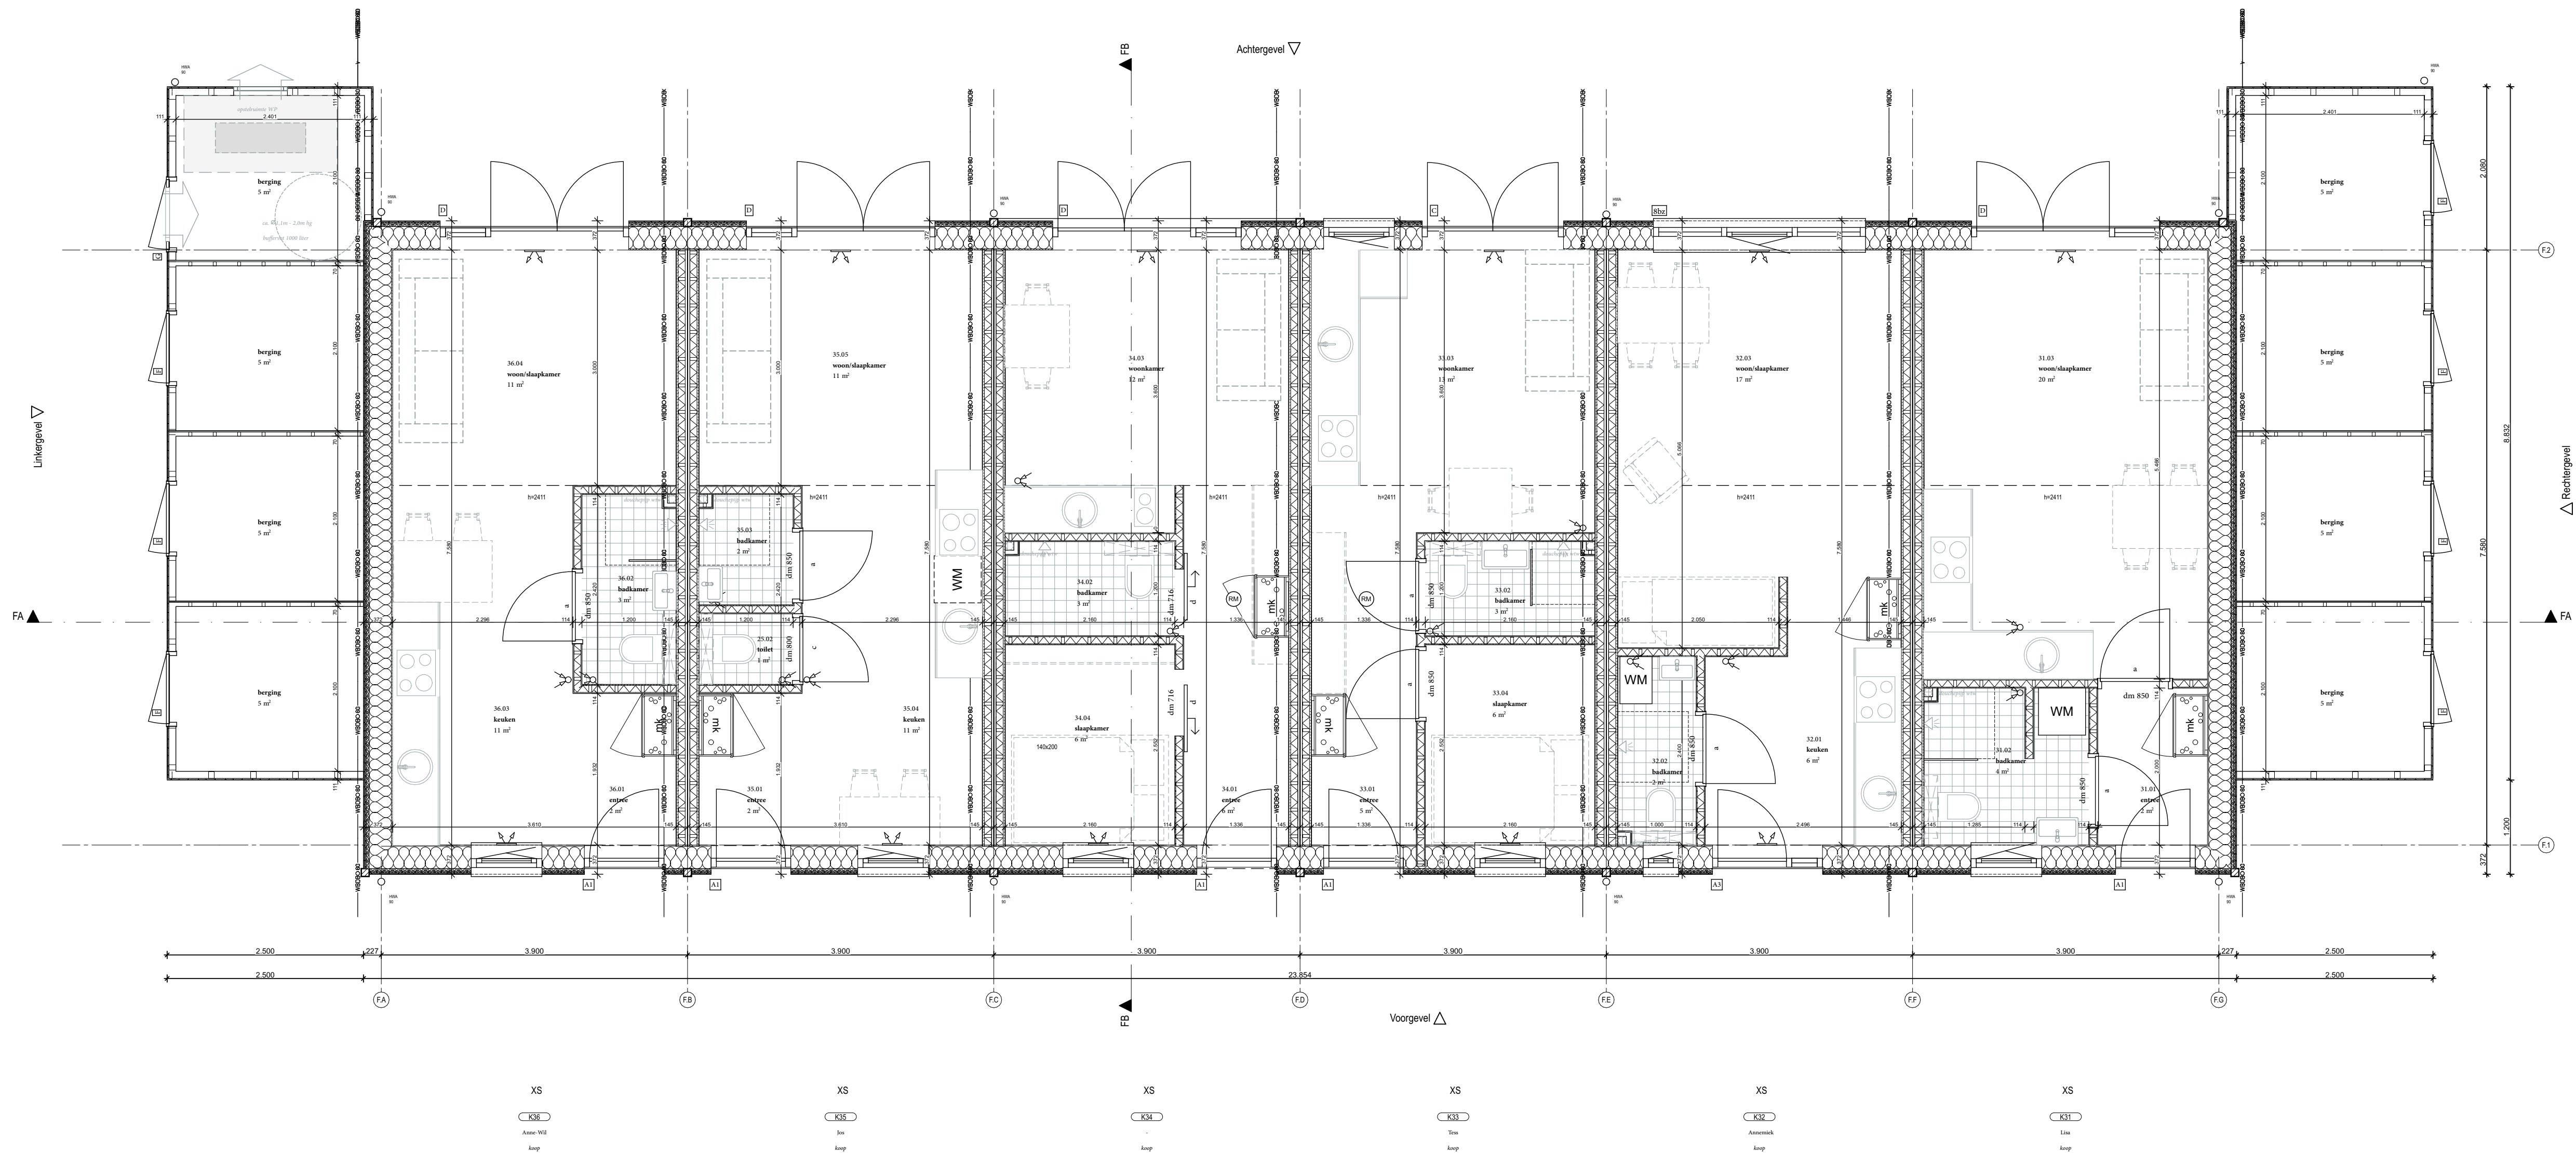

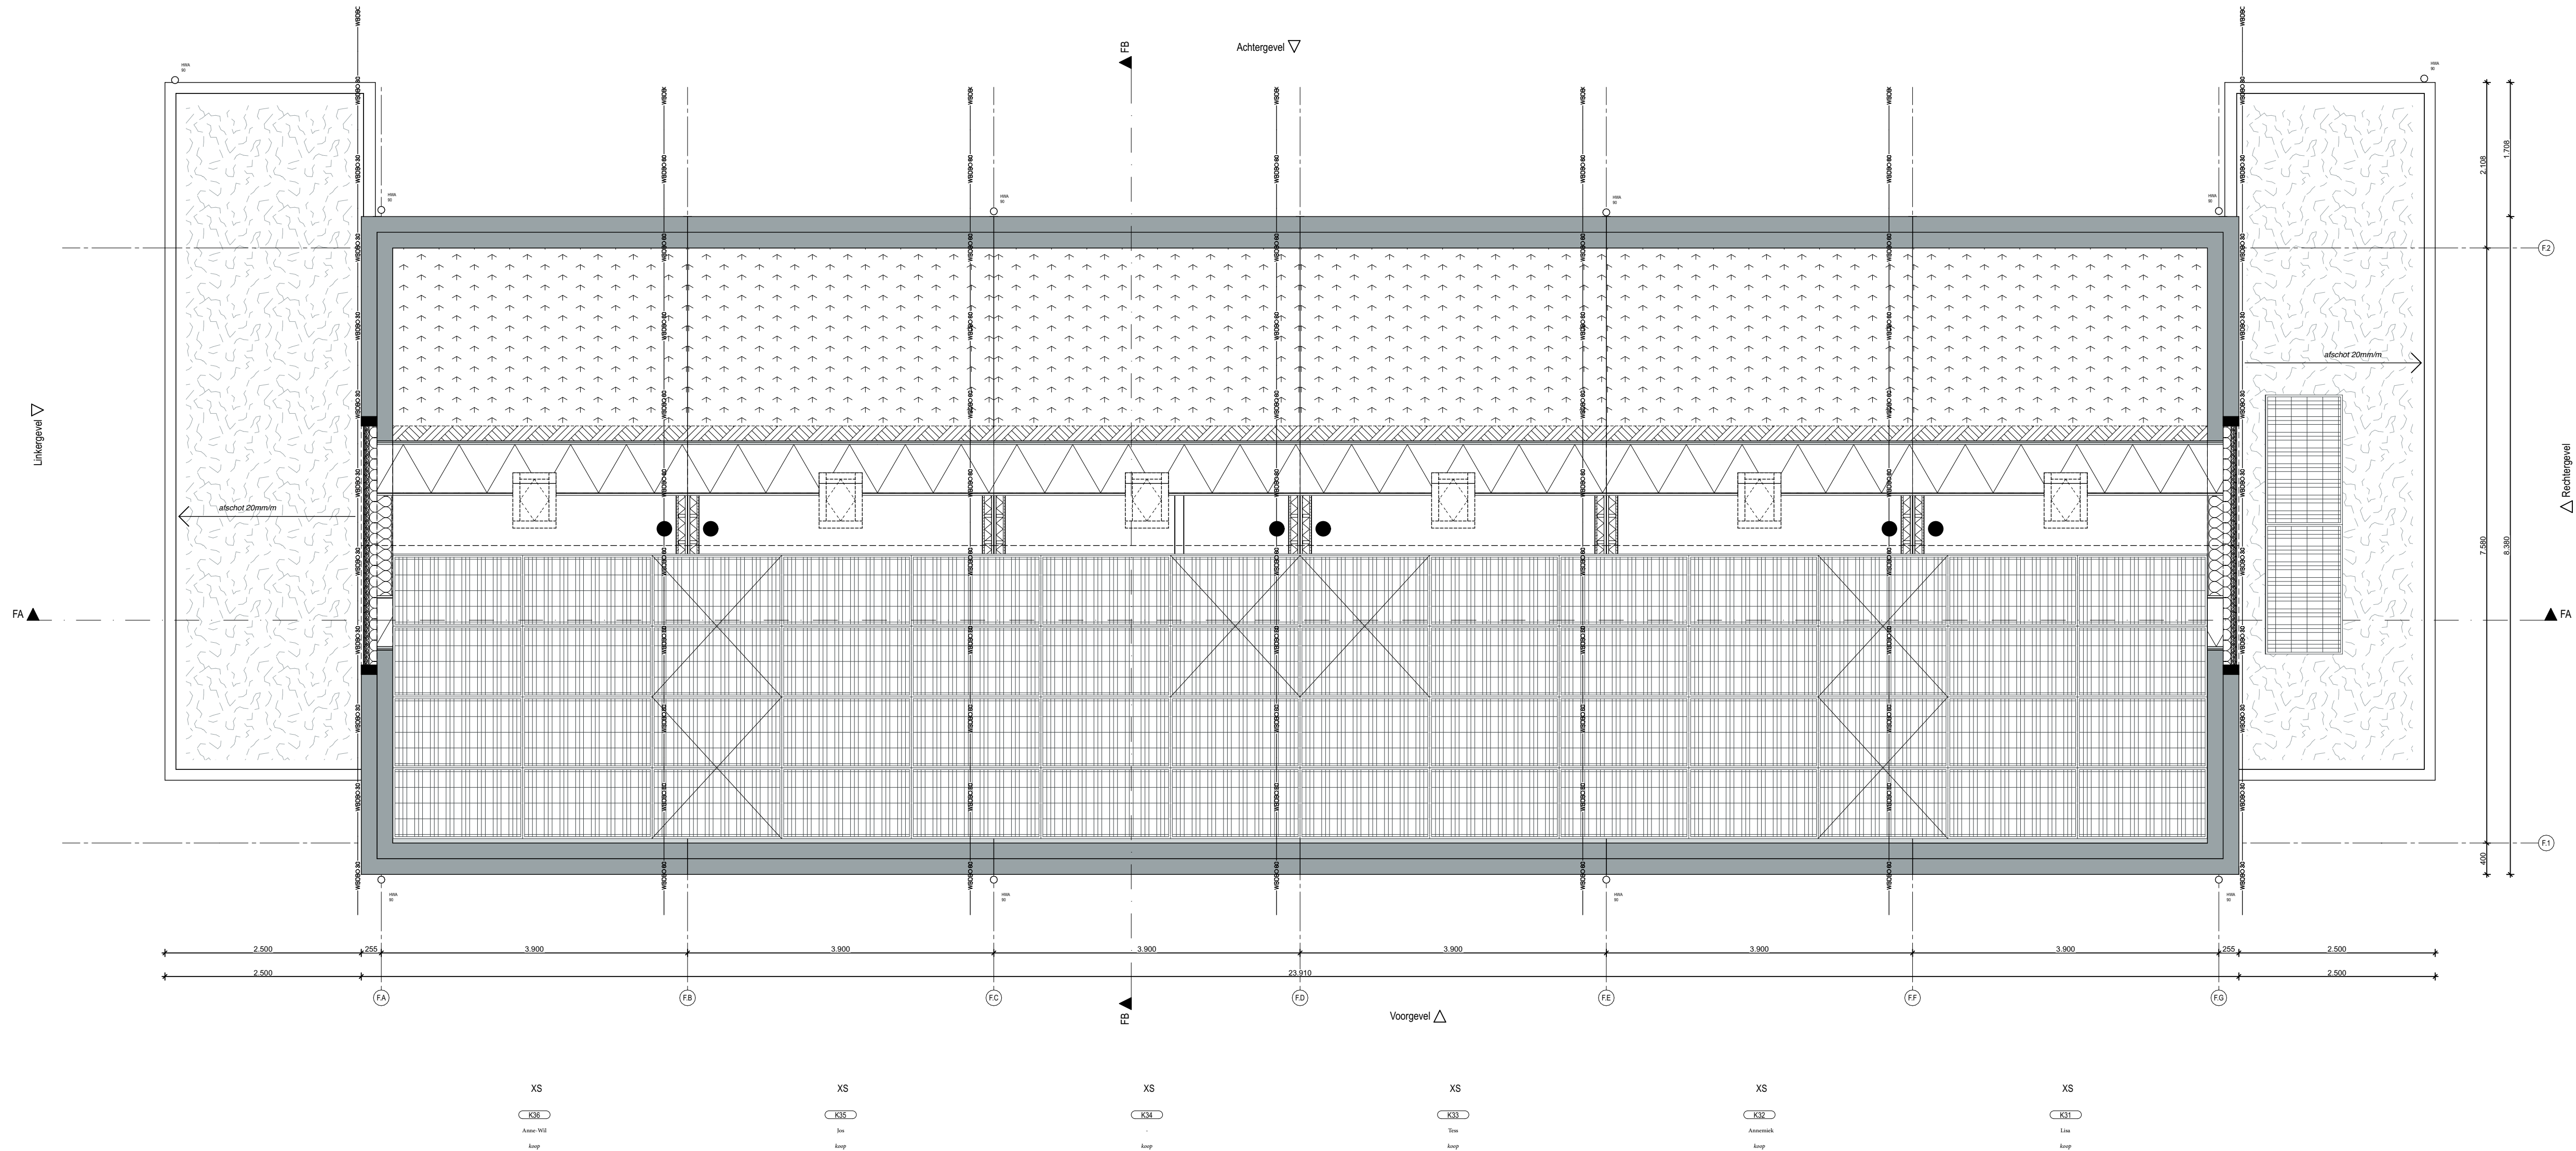

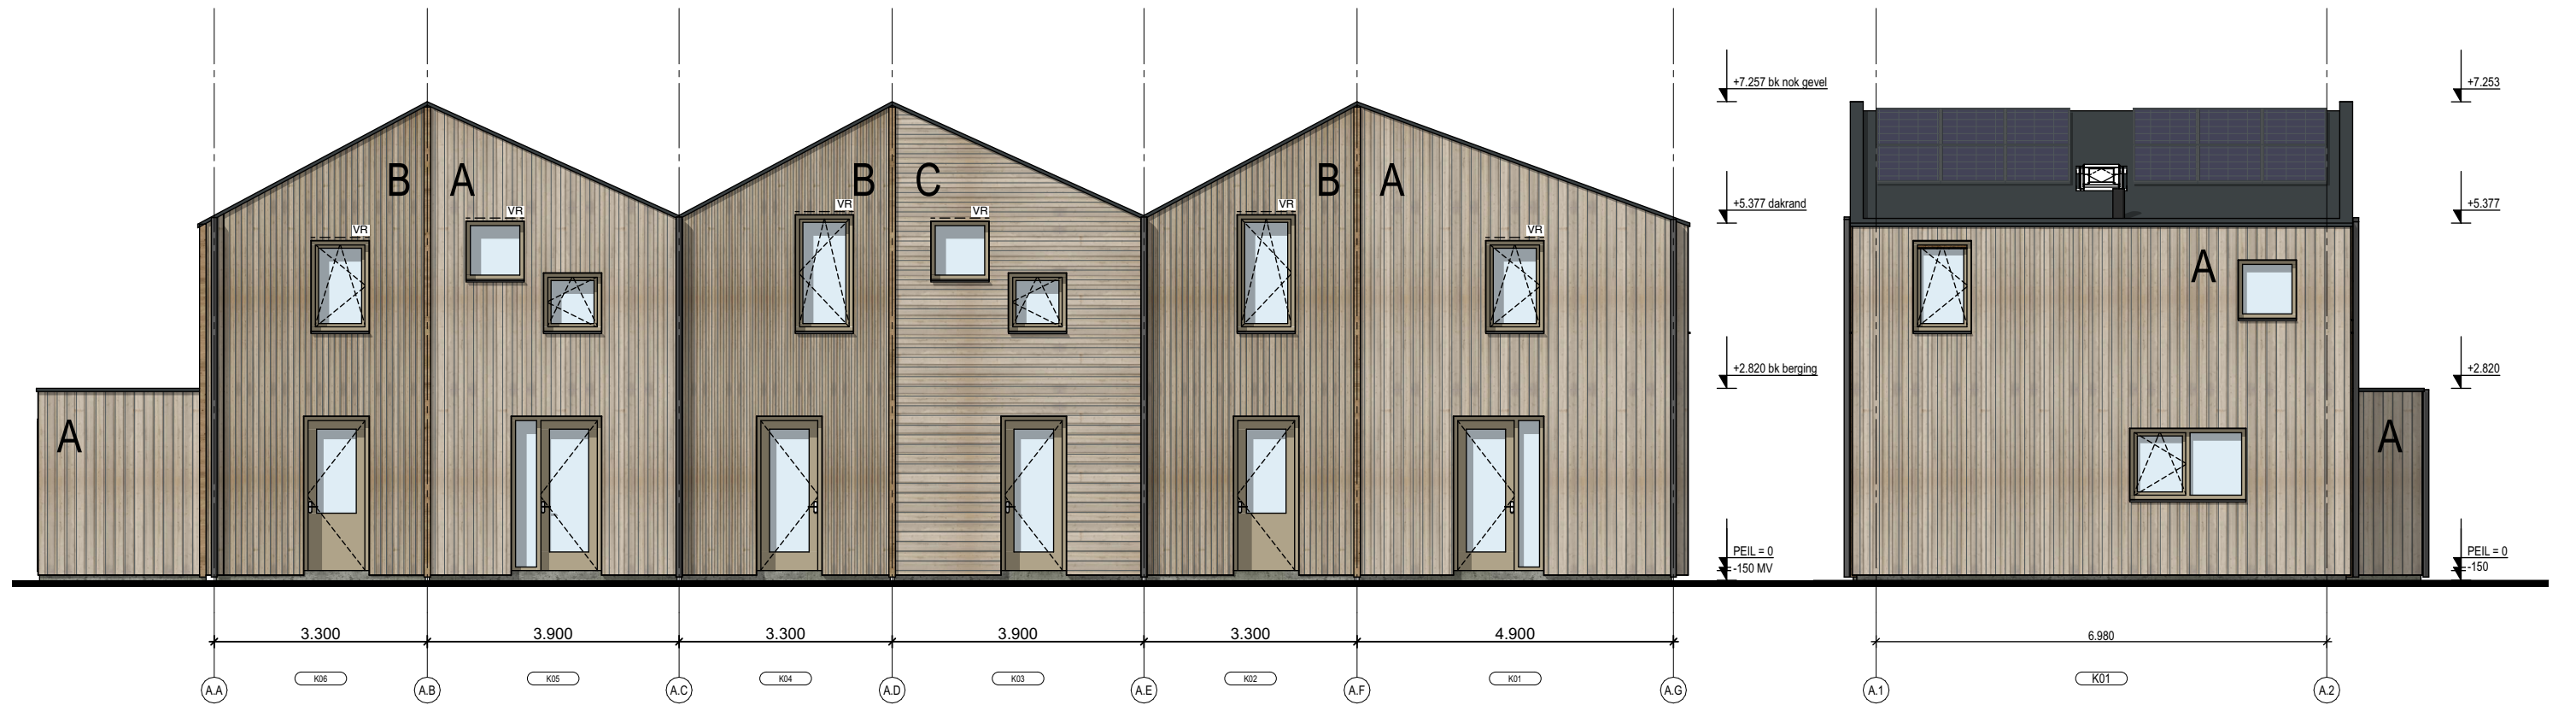

A Voorgevel

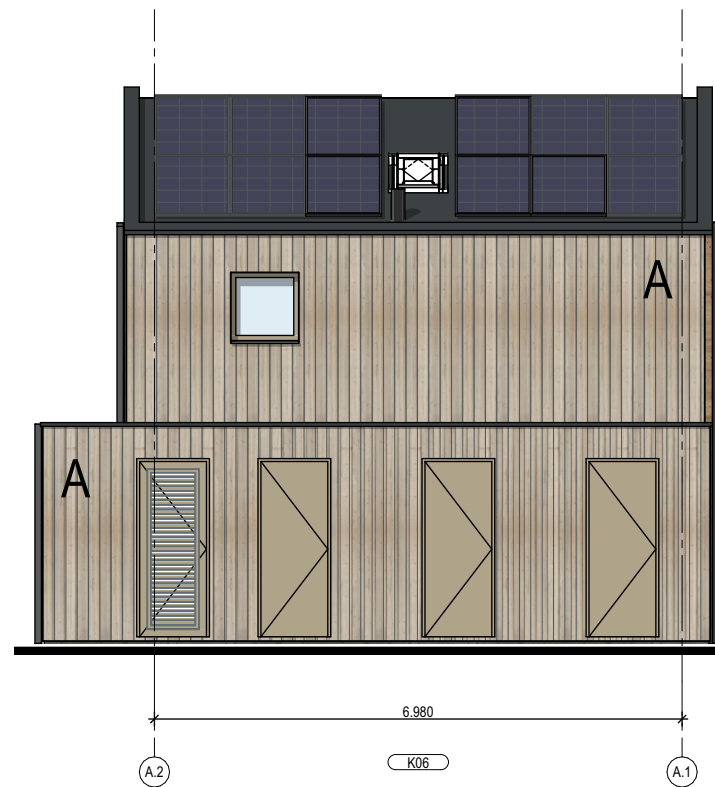


A Linkergevel



A Achtergevel

A Rechtegevel

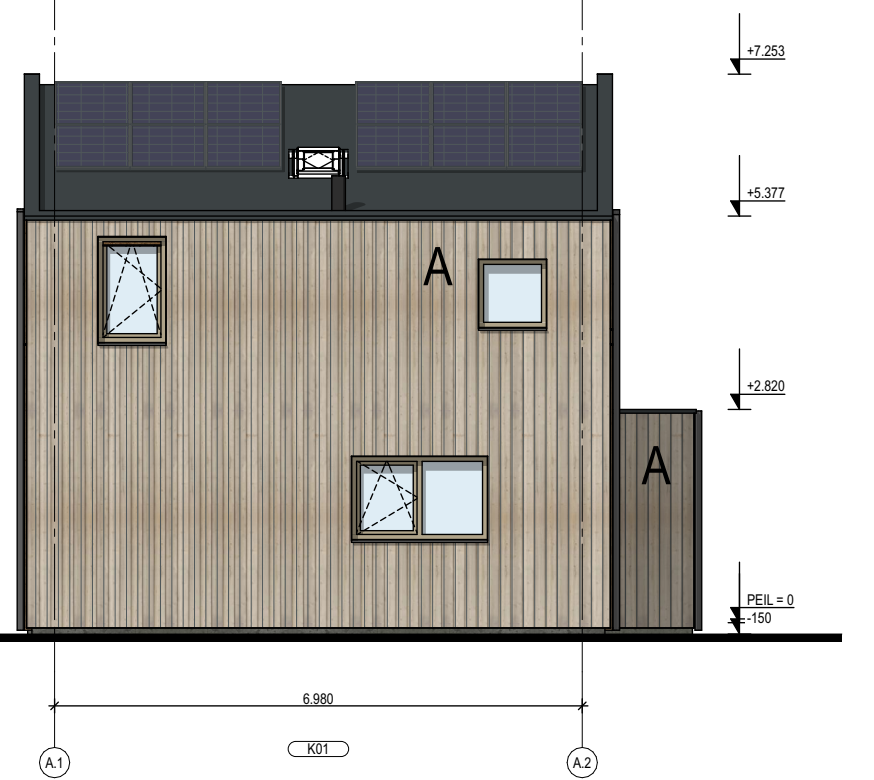

ARCHI³O
ontwerperscollectief voor
gezonde en duurzame
architectuur

Klein Wonen de Tippe

OPDRACHTGEVER **Vereniging Klein Wonen de Tippe**

ONDERWERP **AANZICHTEN**

TEK.NR. **KWTD0_A20**

Alle op tekening weergegeven informatie en maatvoering onder voorbehoud van definitieve technische uitwerkingen van constructie en installatie

DATUM	30.10.2023	TEKENING STATUS
A		DEFINITIEF
B		SCHAAL 1:100
C		FORMAAT A3
ONDERDEEL	BLOK A	
FASE	DO	definitief ontwerp


email: archi3o@live.nl | website: archi3o.nl | bezoekadres: st. Josephstraat 5211 NJ 's-Hertogenbosch



ARCHI³O
ontwerperscollectief voor
gezonde en duurzame
architectuur

Klein Wonen de Tippe				Alle op tekening weergegeven informatie en maatvoering onder voorbehoud van definitieve technische uitwerkingen van constructie en installatie	
OPDRACHTGEVER	Vereniging Klein Wonen de Tippe	DATUM	30.10.2023	TEKENING STATUS	
ONDERWERP	AANZICHTEN	A		DEFINITIEF	
TEK.NR.	KWTD0_B20	B		SCHAAL	1:100
		C		FORMAAT	A3
		ONDERDEEL	voor, rechts BLOK B		
		FASE	DO	definitief ontwerp	

email: archi3o@live.nl | website: archi3o.nl | bezoekadres: st. Josephstraat 5211 NJ 's-Hertogenbosch

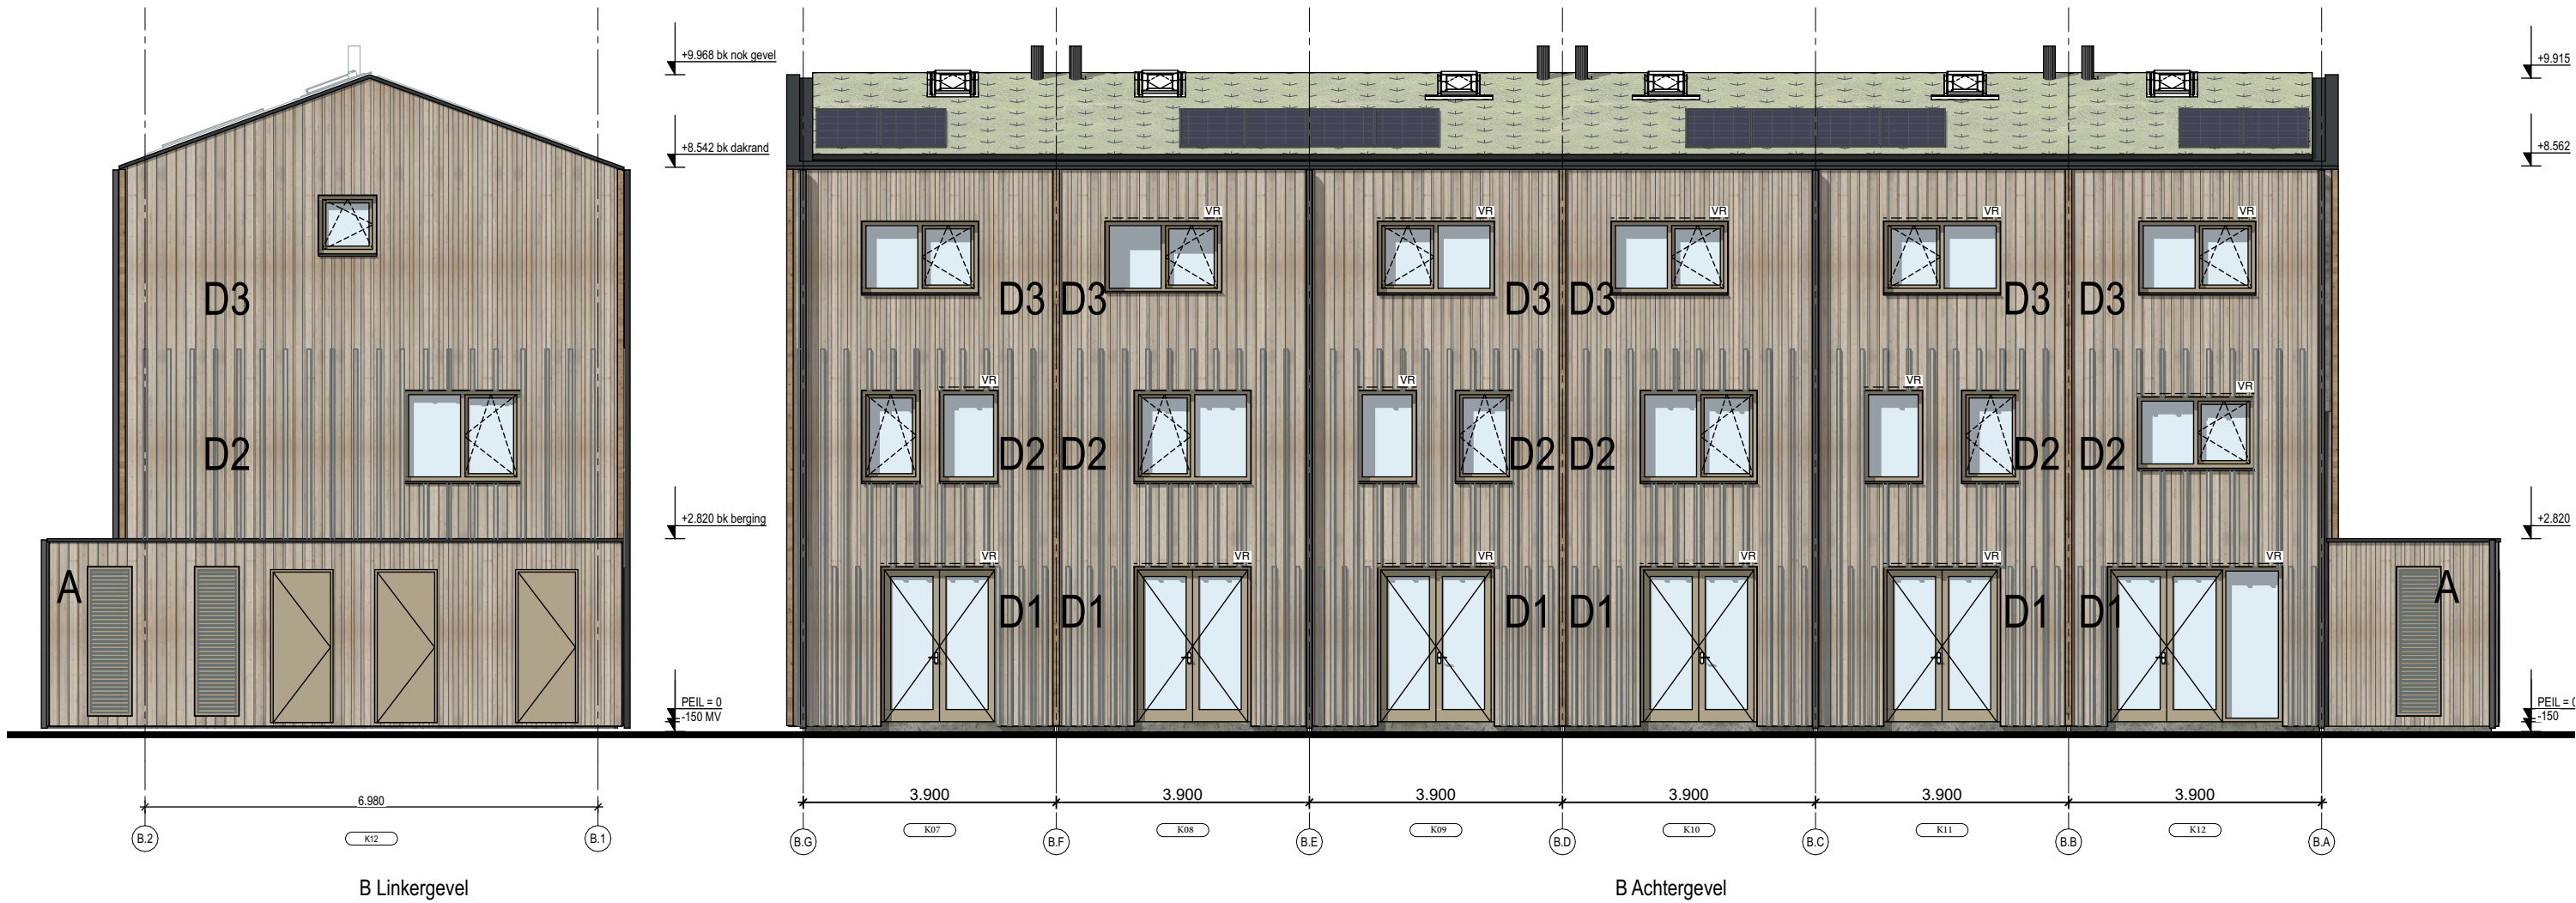

ARCHI³O
ontwerperscollectief voor
gezonde en duurzame
architectuur

Klein Wonen de Tippe

OPDRACHTGEVER **Vereniging Klein Wonen de Tippe**


ONDERWERP **AANZICHTEN**

TEK.NR. **KWTD0_B21**

Alle op tekening weergegeven informatie en maatvoering onder voorbehoud van definitieve technische uitwerkingen van constructie en installatie

DATUM	30.10.2023	TEKENING STATUS
A		DEFINITIEF
B		SCHAAL
C		1:100
ONDERDEEL	links, achter BLOK B	FORMAAT
DO		A3
FASE	DO	definitief ontwerp

email: archi3o@live.nl | website: archi3o.nl | bezoekadres: st. Josephstraat 5211 NJ 's-Hertogenbosch

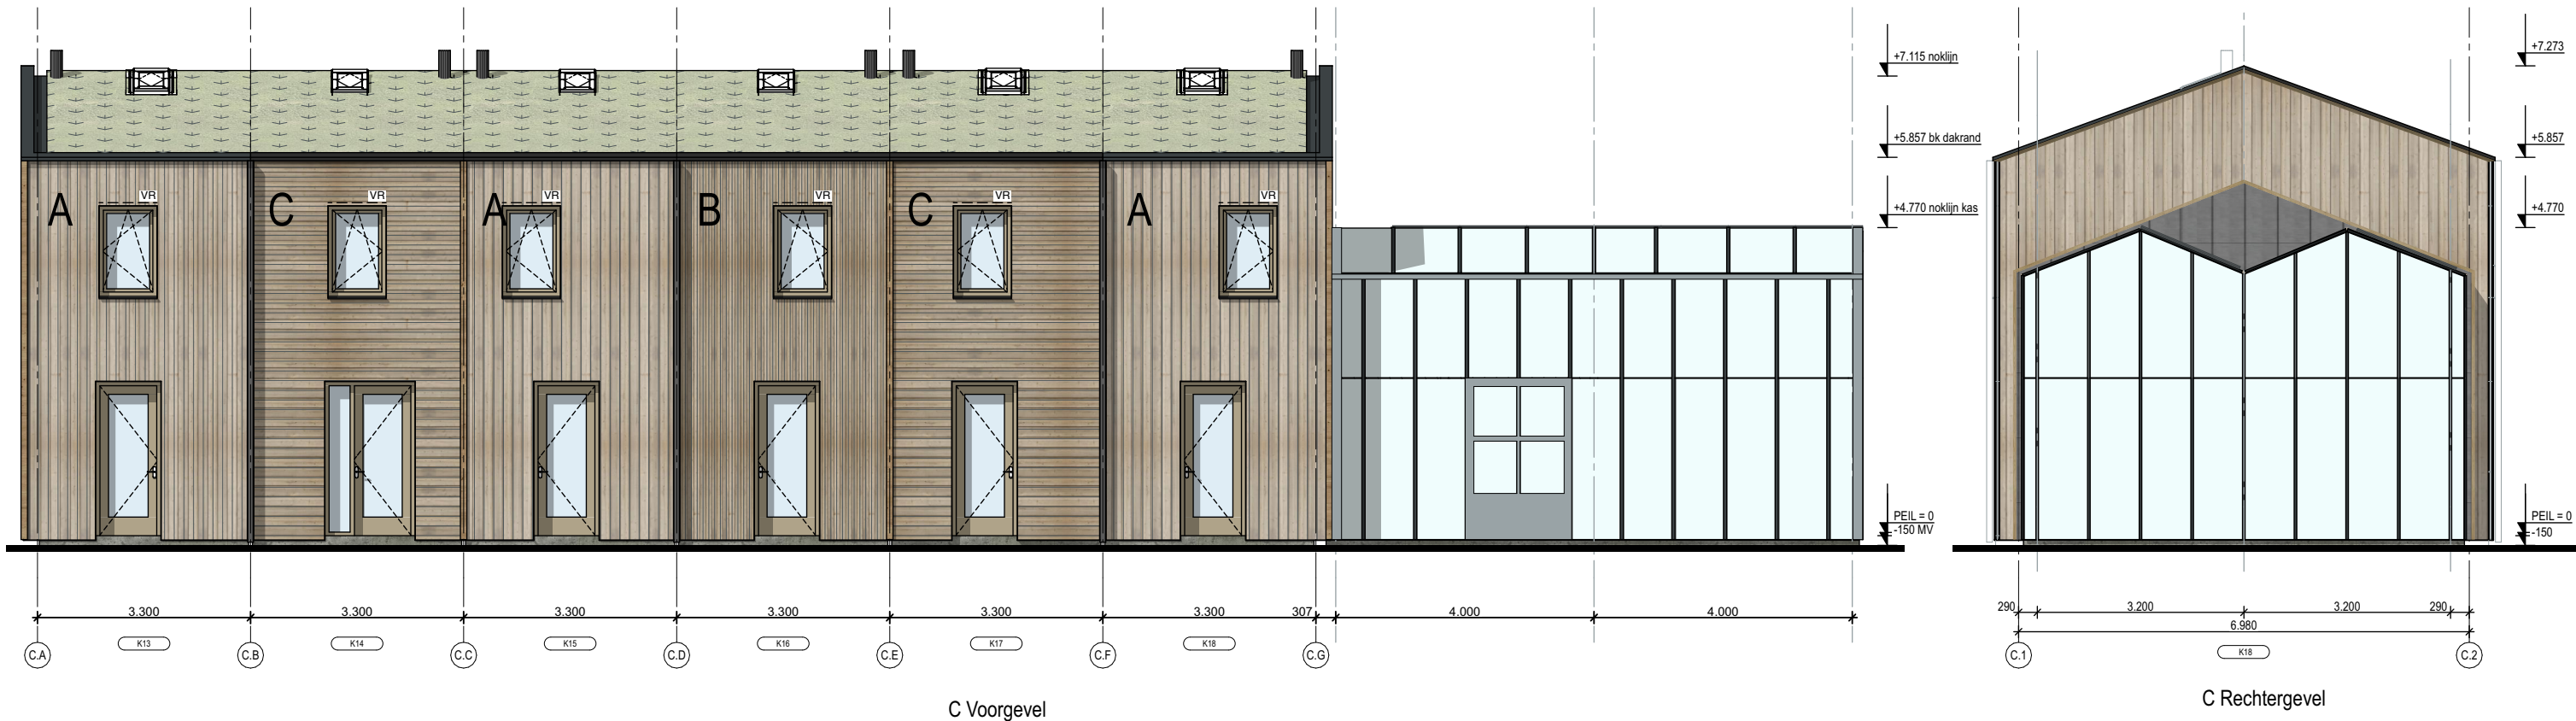

ARCHI³O
ontwerperscollectief voor
gezonde en duurzame
architectuur

Klein Wonen de Tippe

OPDRACHTGEVER **Vereniging Klein Wonen de Tippe**


ONDERWERP **AANZICHTEN**

TEK.NR. **KWTD0_C20**

Alle op tekening weergegeven informatie en maatvoering onder voorbehoud van definitieve technische uitwerkingen van constructie en installatie


DATUM	30.10.2023	TEKENING STATUS
A		DEFINITIEF
B		SCHAAL
C		1:100
ONDERDEEL	BLOK C	FORMAAT
FASE	DO	A3
		definitief ontwerp

email: archi3o@live.nl | website: archi3o.nl | bezoekadres: st. Josephstraat 5211 NJ 's-Hertogenbosch

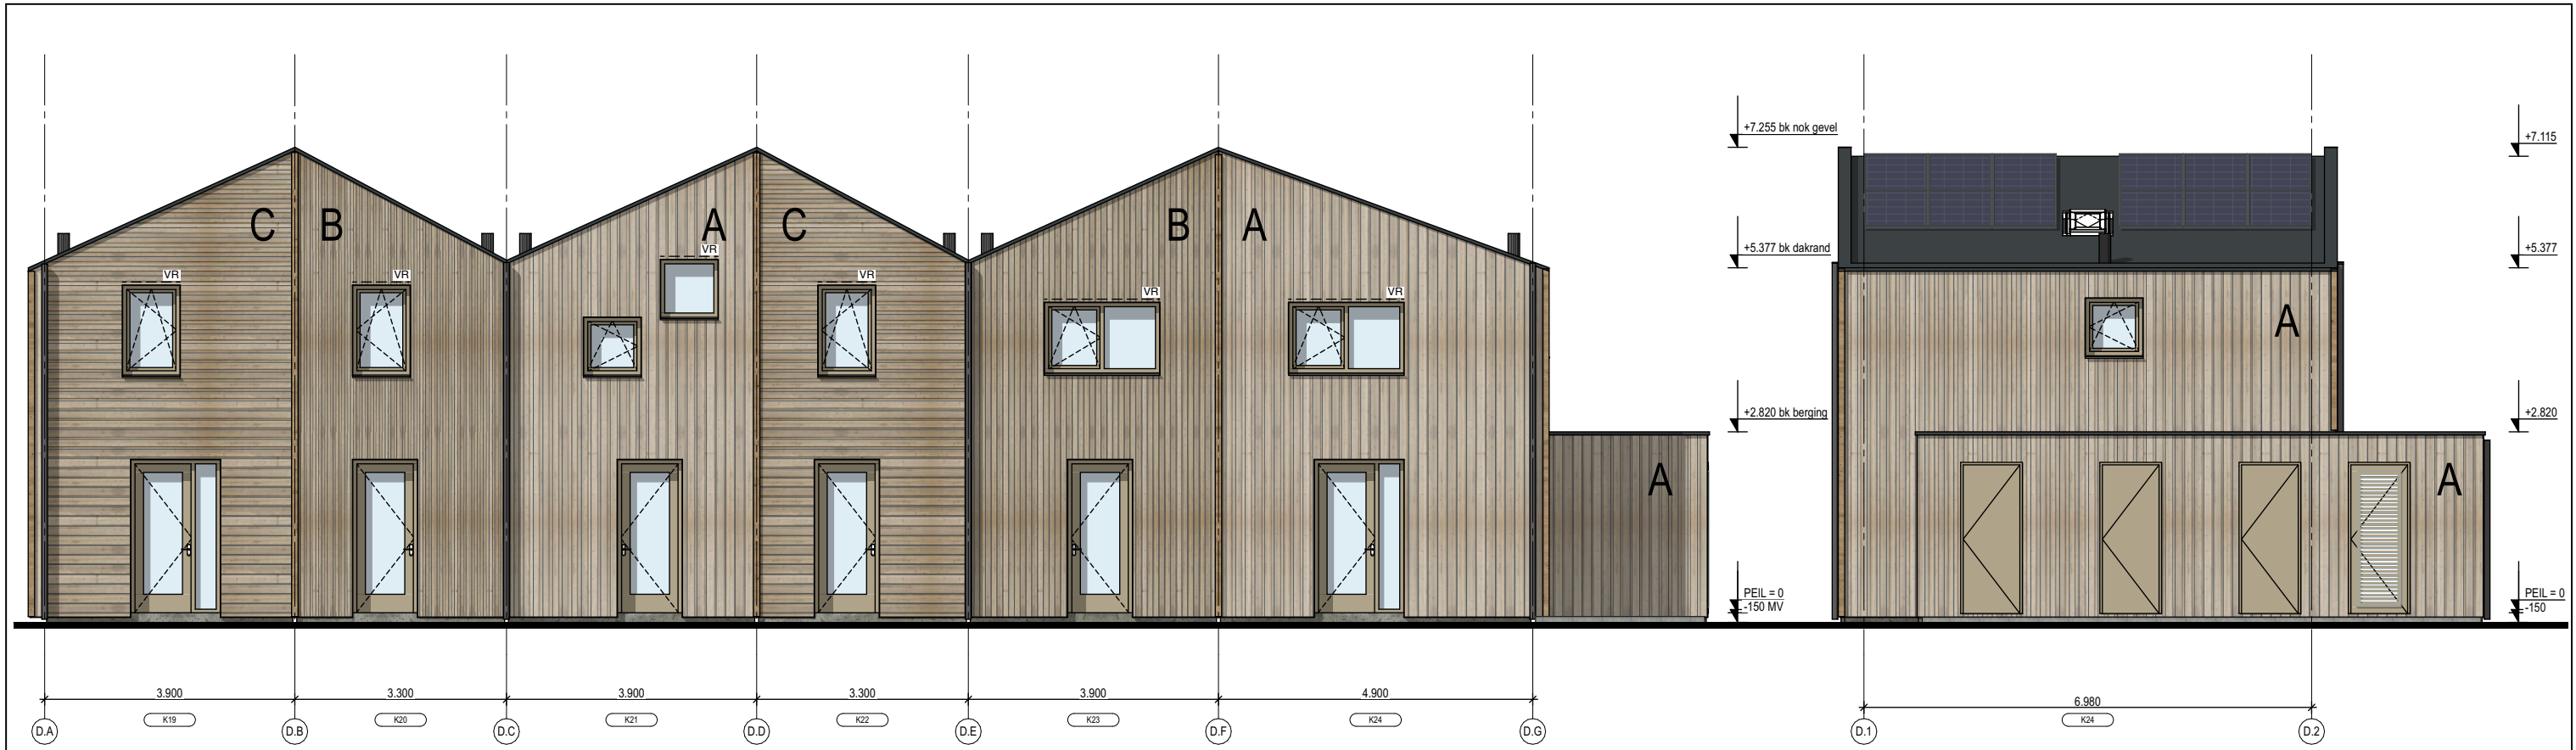

D Voorgevel

D Rechtegevel

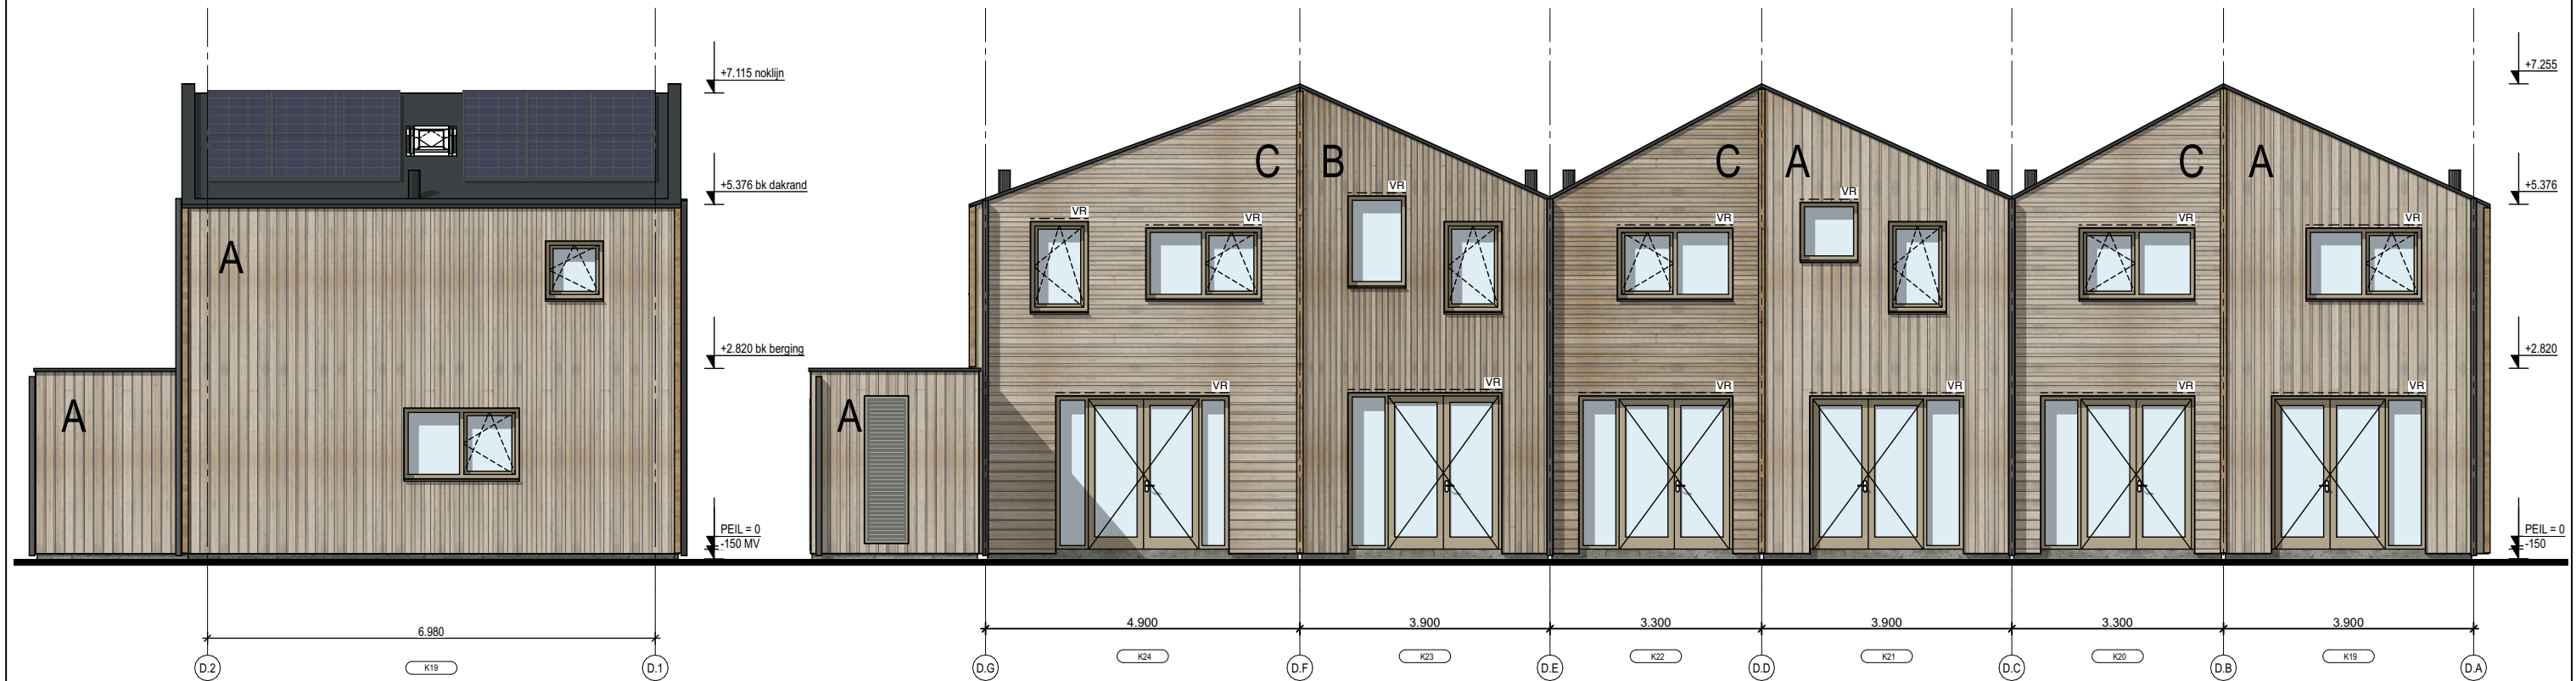

D Linkergevel

D Achtergevel

ARCHI³O
ontwerperscollectief voor
gezonde en duurzame
architectuur

Klein Wonen de Tippe

OPDRACHTGEVER **Vereniging Klein Wonen de Tippe**

ONDERWERP **AANZICHTEN**

TEK.NR. **KWTD0_D20**

Alle op tekening weergegeven informatie en maatvoering onder voorbehoud van definitieve technische uitwerkingen van constructie en installatie

DATUM	30.10.2023	TEKENING STATUS
A		DEFINITIEF
B		SCHAAL 1:100
C		FORMAAT A3
ONDERDEEL	BLOK D	
FASE	DO	definitief ontwerp







ARCHI³O
ontwerperscollectief voor
gezonde en duurzame
architectuur

Klein Wonen de Tippe

OPDRACHTGEVER	Vereniging Klein Wonen de Tippe
ONDERWERP	AANZICHTEN
TEK.NR.	KWTD0_E20

Alle op tekening weergegeven informatie en maatvoering onder voorbehoud van definitieve technische uitwerkingen van constructie en installatie		
DATUM	30.10.2023	TEKENING STATUS
A		DEFINITIEF
B		SCHAAL
C		FORMAAT
ONDERDEEL	BLOK E	A3
FASE	DO	definitief ontwerp

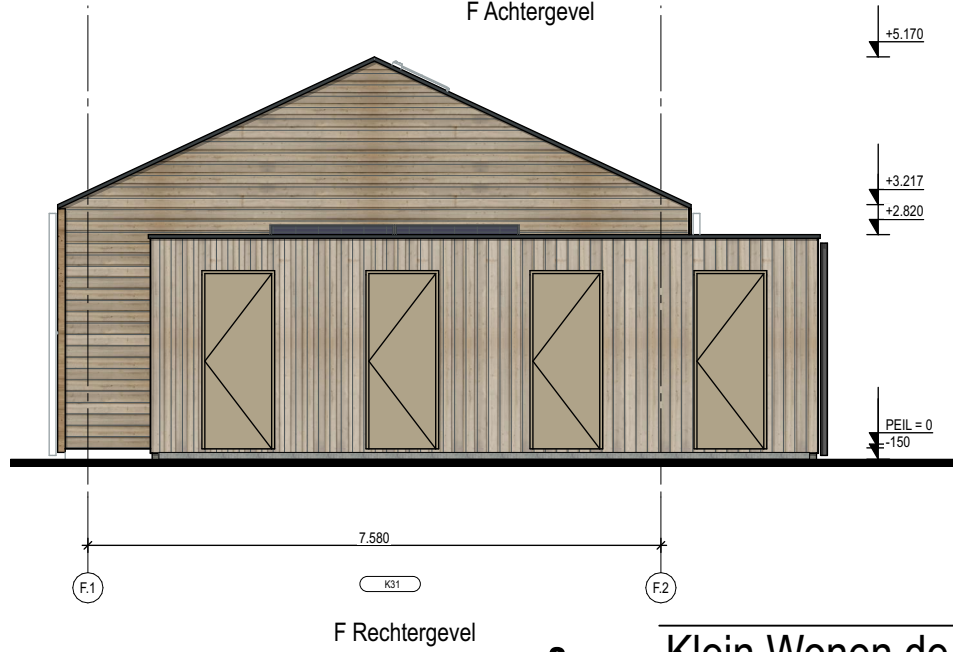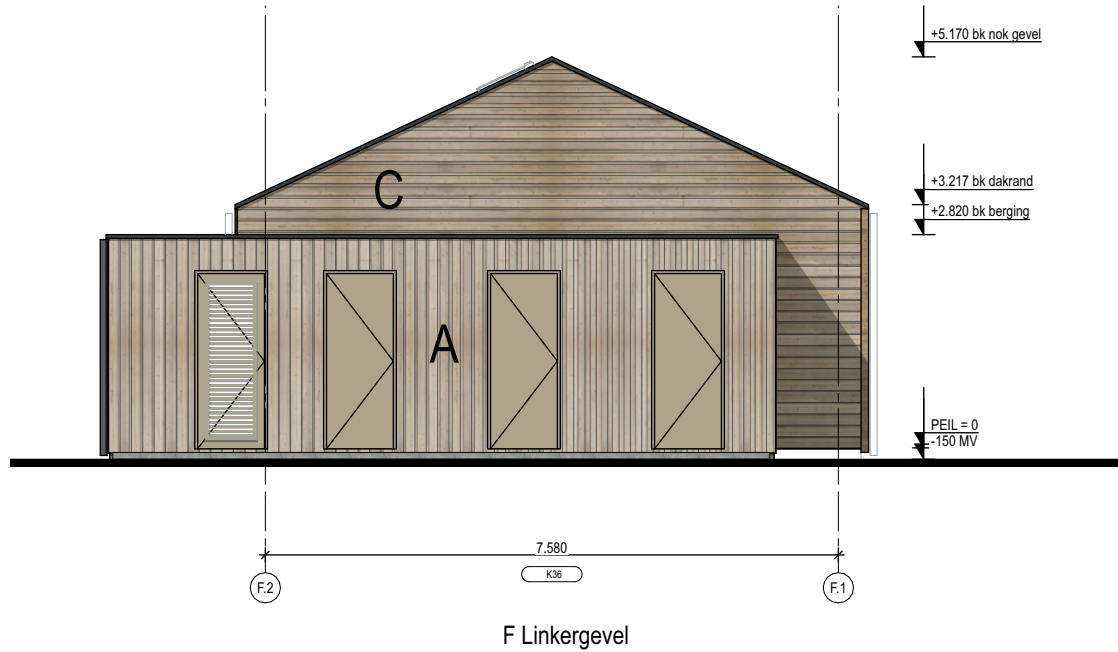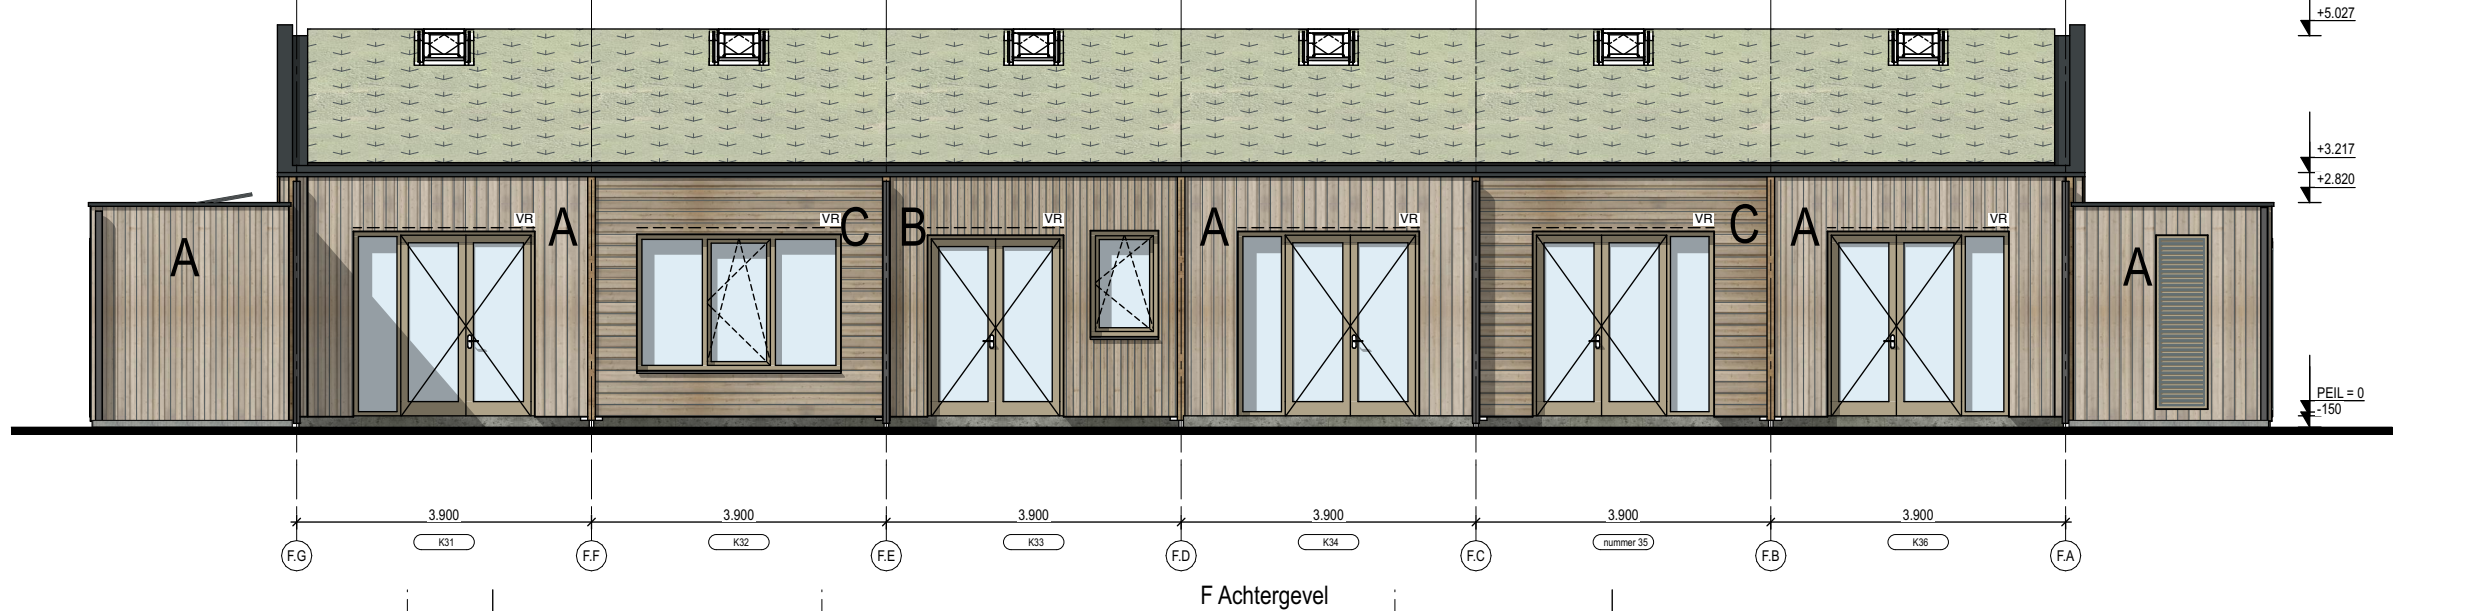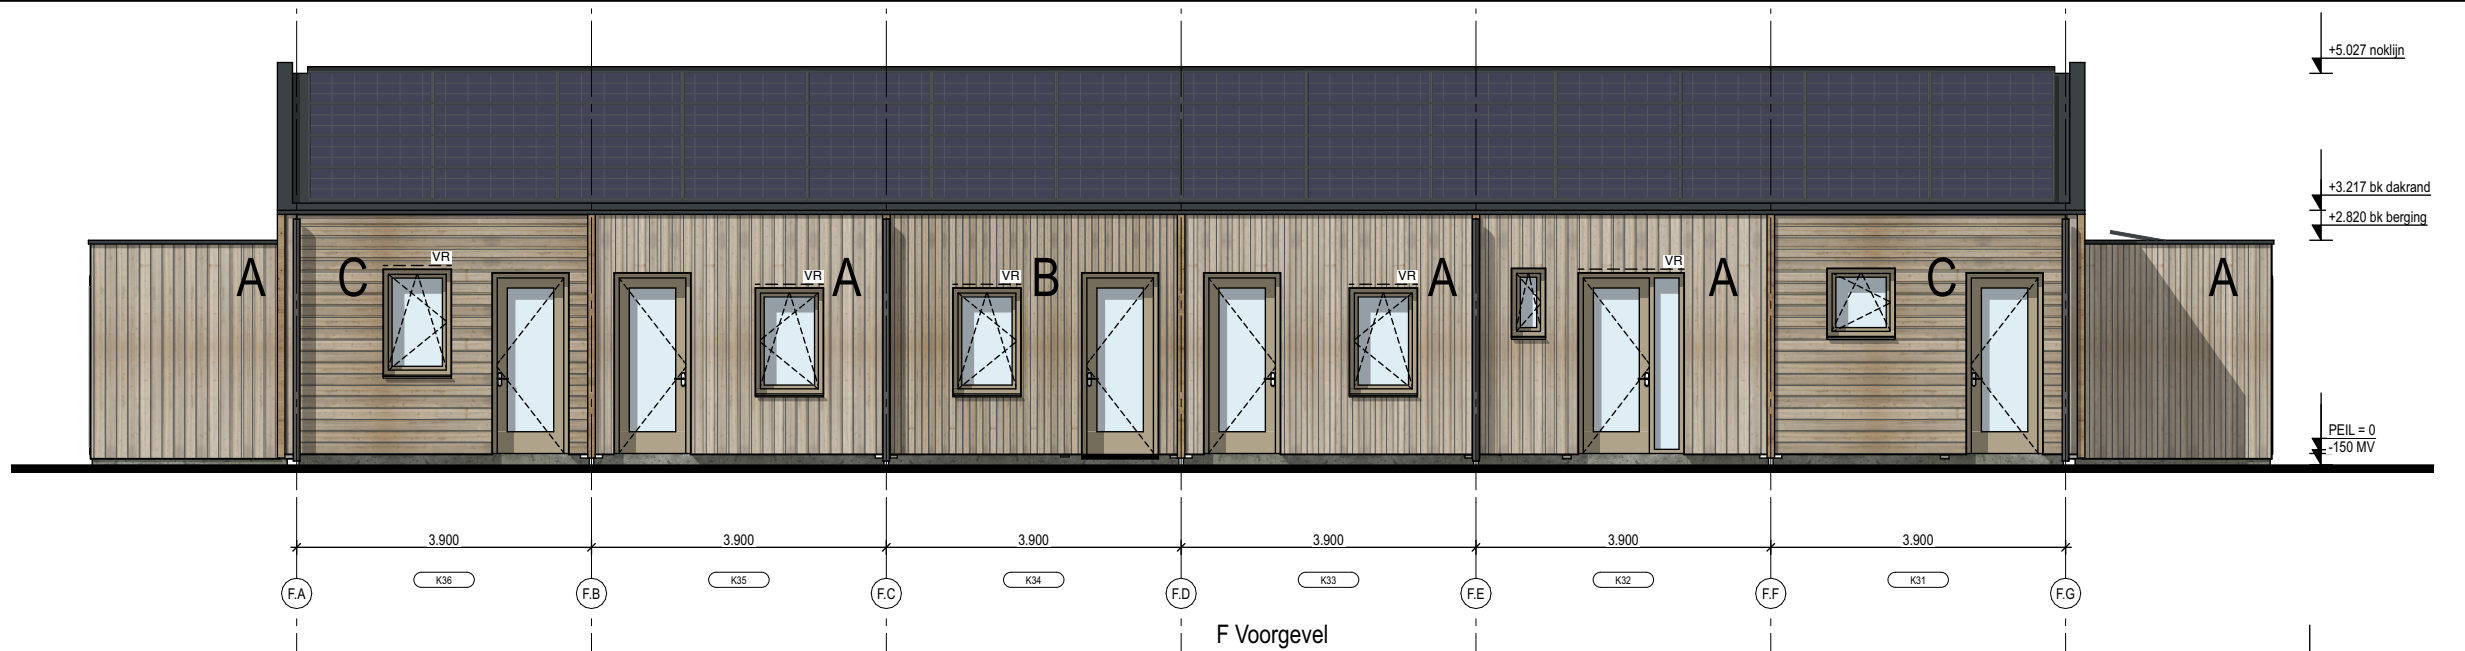

ARCHI³O
ontwerperscollectief voor
gezonde en duurzame
architectuur

Klein Wonen de Tippe

OPDRACHTGEVER **Vereniging Klein Wonen de Tippe**


ONDERWERP **AANZICHTEN**

TEK.NR. **KWTD0_F20**


Alle op tekening weergegeven informatie en maatvoering onder voorbehoud van definitieve technische uitwerkingen van constructie en installatie

DATUM	30.10.2023	TEKENING STATUS
A		DEFINITIEF
B		SCHAAL
C		FORMAAT A3
ONDERDEEL	BLOK F	
FASE	DO	definitief ontwerp

email: archi3o@live.nl | website: archi3o.nl | zoekadres: st. Josephstraat 5211 NJ 's-Hertogenbosch

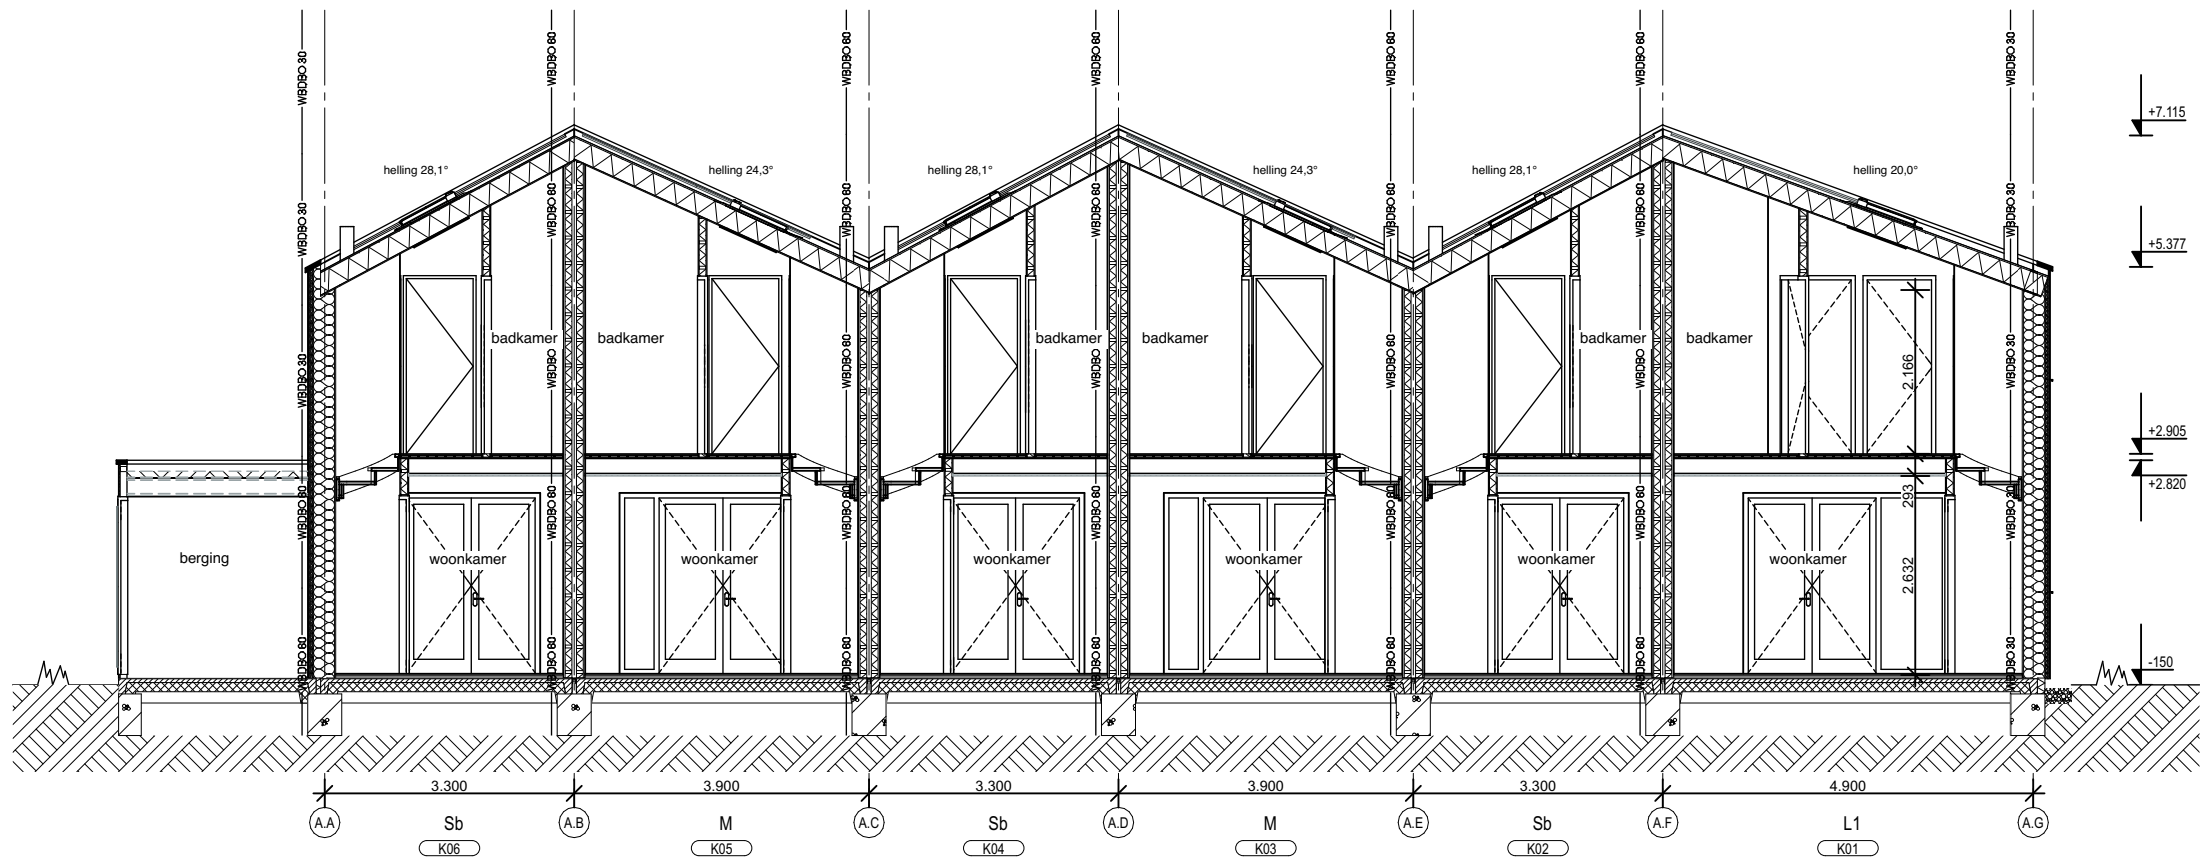

AA Doorsnede

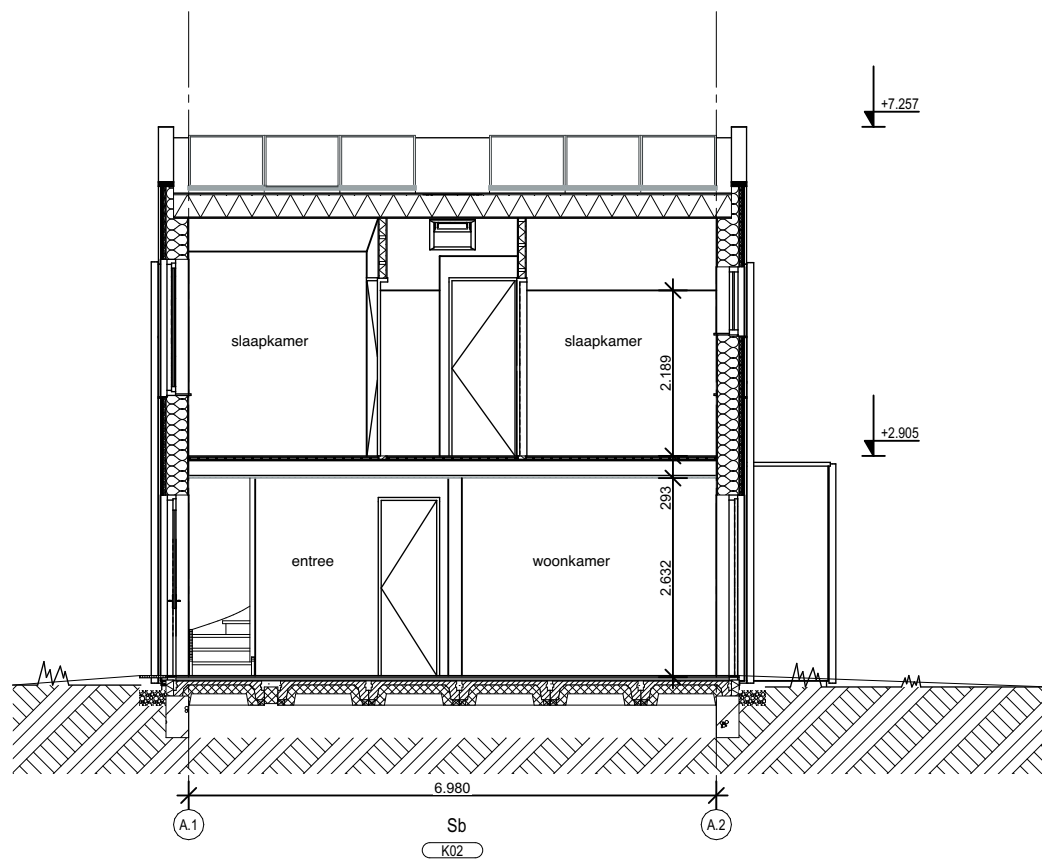

AB Doorsnede

ARCHI³O
ontwerperscollectief voor
gezonde en duurzame
architectuur

Klein Wonen de Tippe


OPDRACHTGEVER **Vereniging Klein Wonen de Tippe**

ONDERWERP **Doorsneden**


TEK.NR. **KWTD0_A30**

Alle op tekening weergegeven informatie en maatvoering onder voorbehoud van definitieve technische uitwerkingen van constructie en installatie

DATUM	30.10.2023	TEKENING STATUS
A		DEFINITIEF
B		SCHAAL
C		1:100
ONDERDEEL	BLOK A	FORMAAT
FASE	DO	A3
		definitief ontwerp

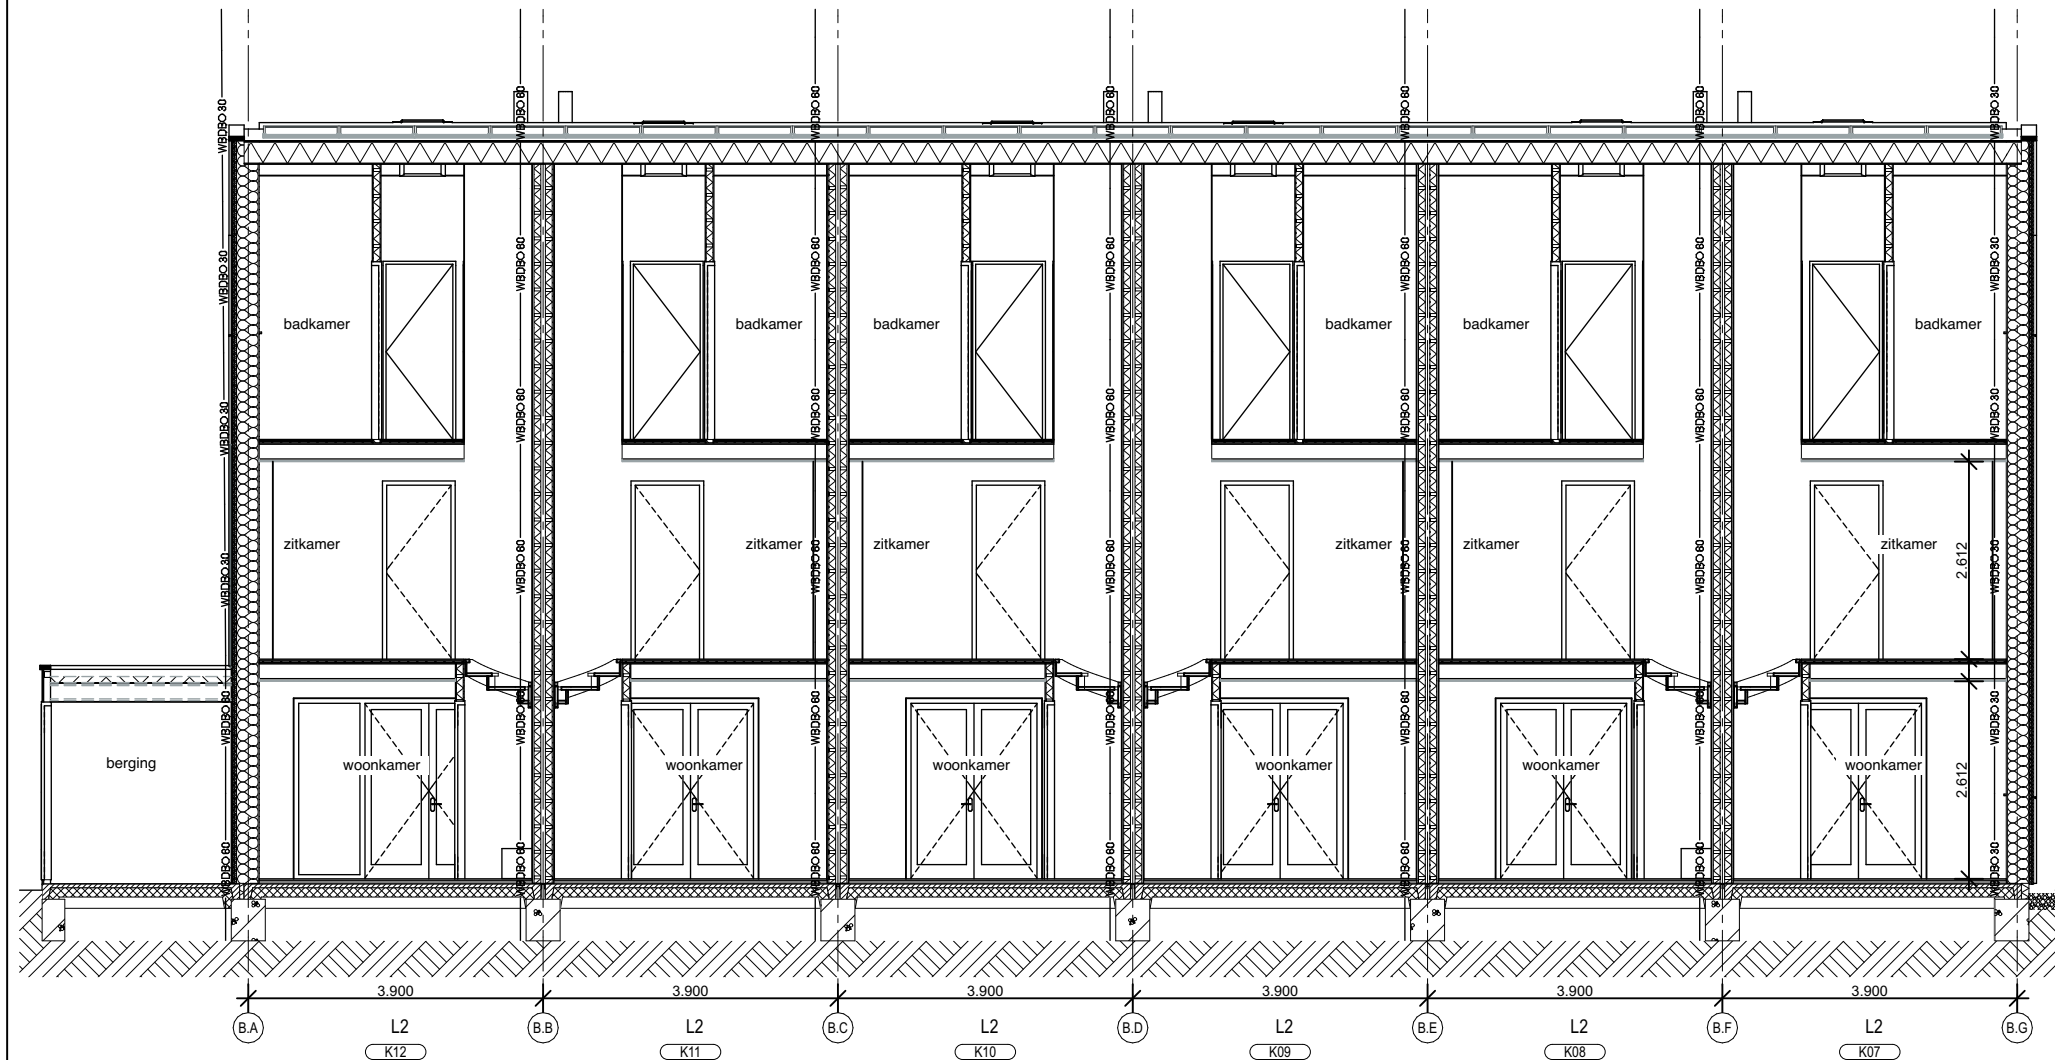

BA Doorsnede

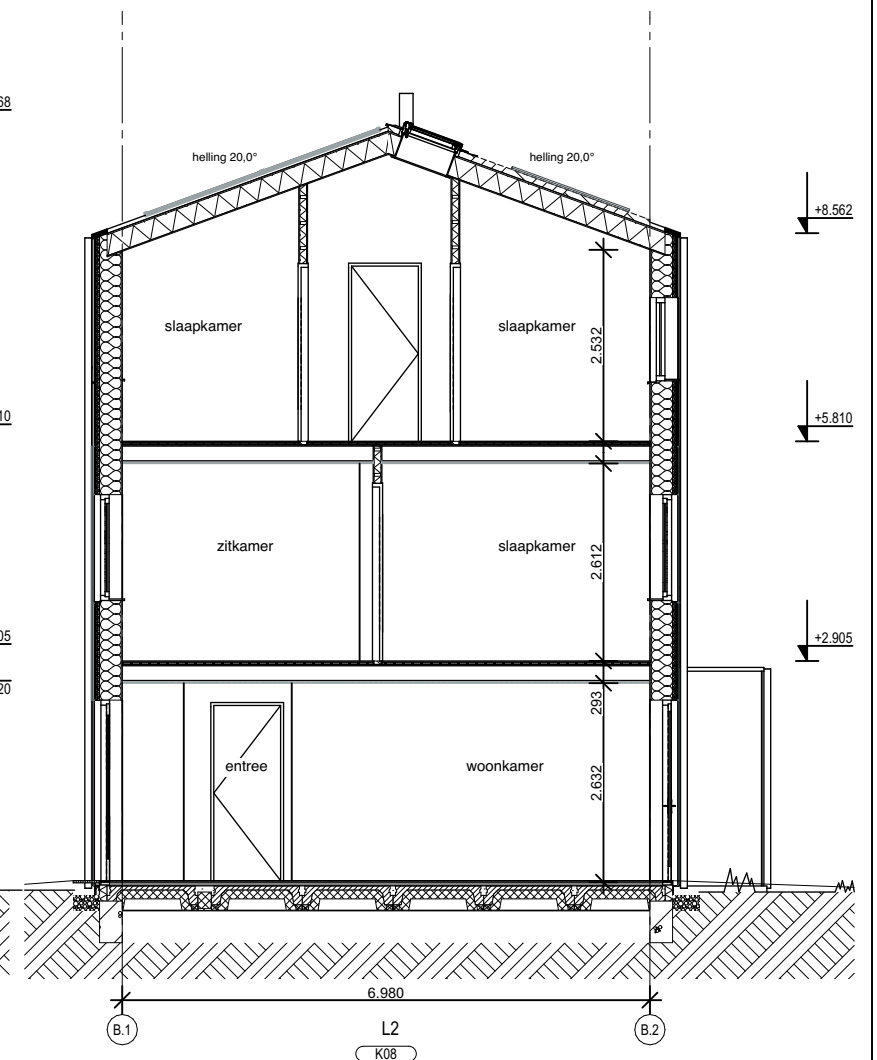

BB Doorsnede

ARCHI³O
ontwerperscollectief voor
gezonde en duurzame
architectuur

Klein Wonen de Tippe

OPDRACHTGEVER **Vereniging Klein Wonen de Tippe**


ONDERWERP **Doorsneden**

TEK.NR. **KWTD0_B30**


Alle op tekening weergegeven informatie en maatvoering onder voorbehoud van definitieve technische uitwerkingen van constructie en installatie

DATUM	30.10.2023	TEKENING STATUS
A		DEFINITIEF
B		SCHAAL 1:100
C		FORMAAT A3
ONDERDEEL	BLOK B	
FASE	DO	definitief ontwerp

email: archi3o@live.nl | website: archi3o.nl | bezoekadres: st. Josephstraat 5211 NJ 's-Hertogenbosch

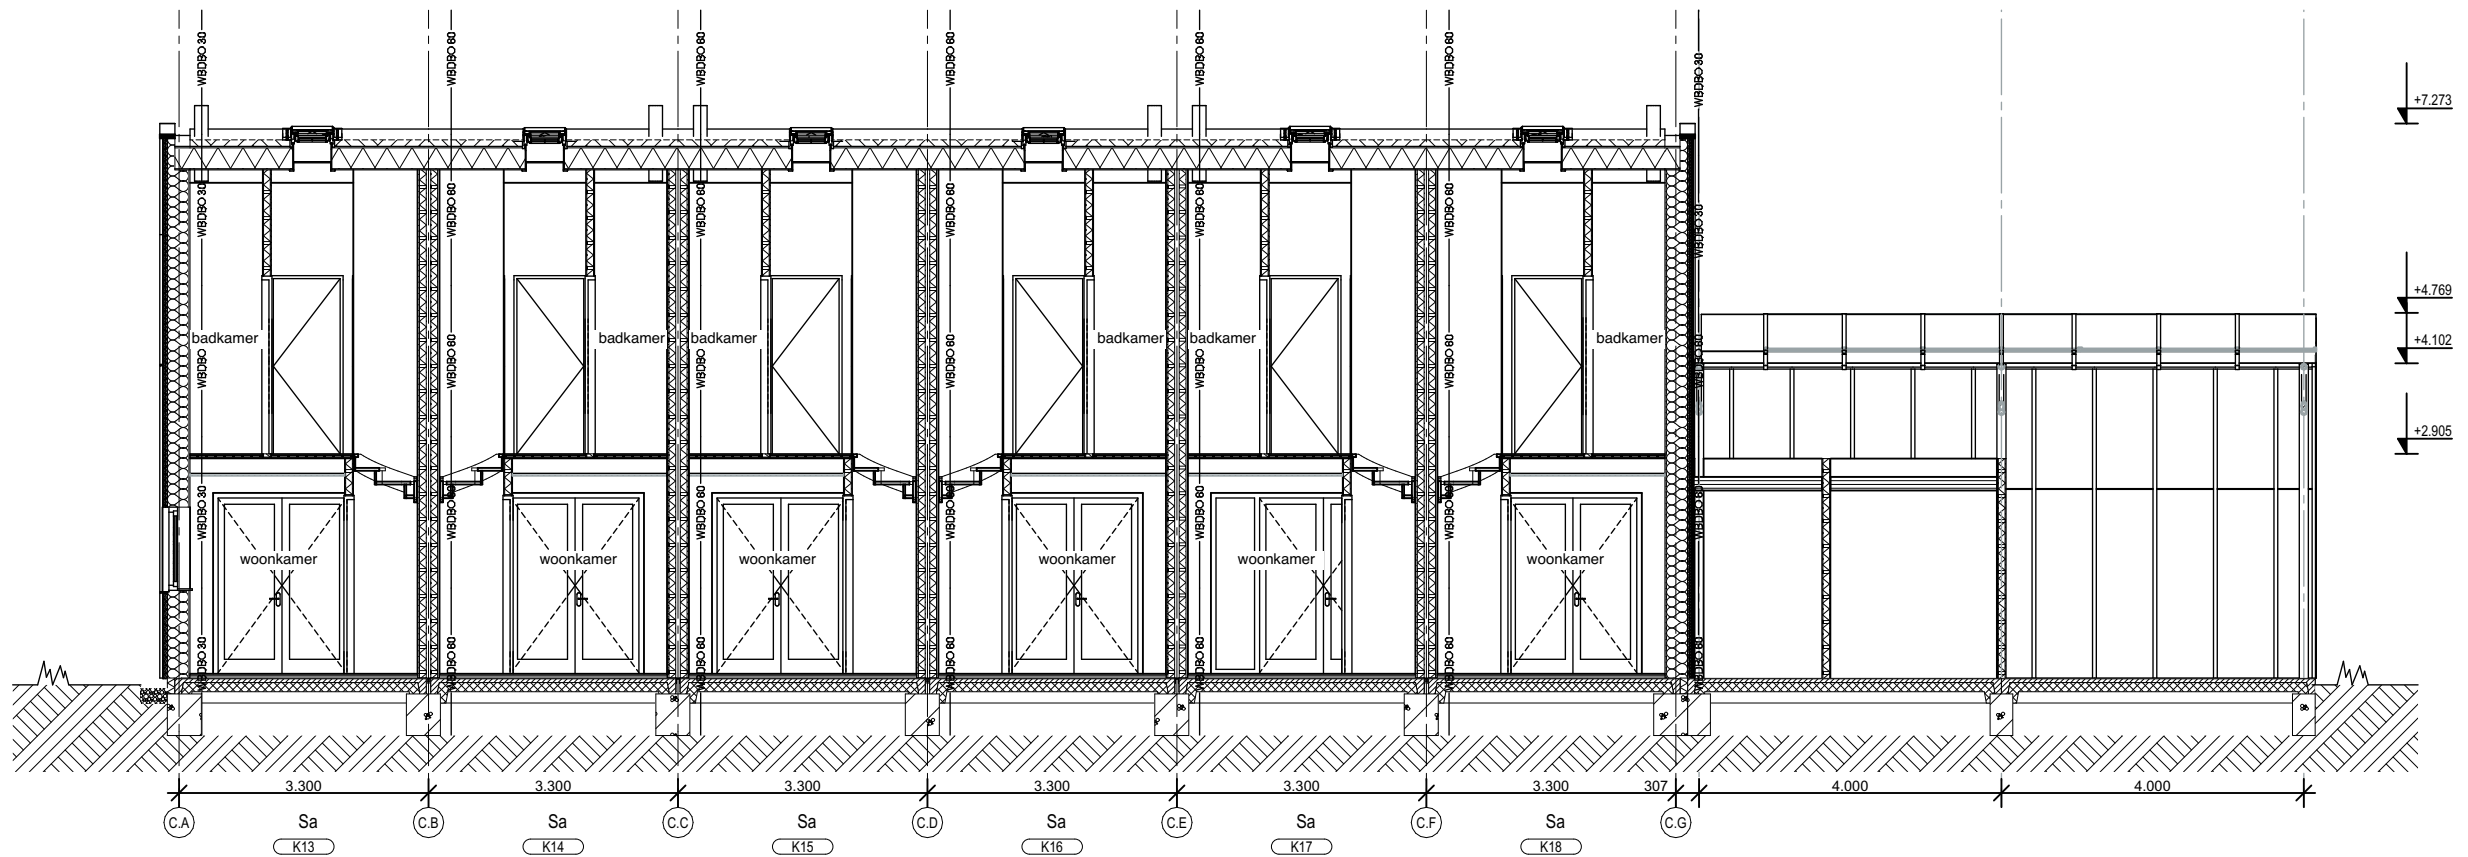

CA Doorsnede

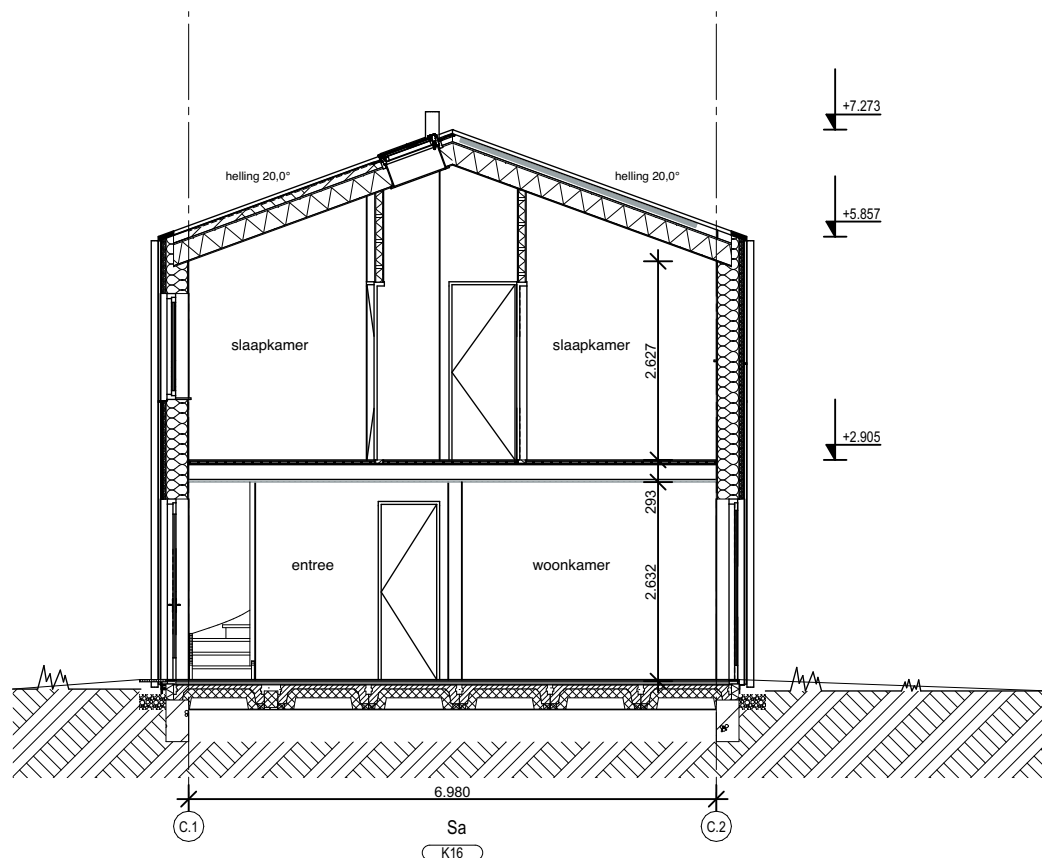


CB Doorsnede


ARCHI³O
ontwerperscollectief voor
gezonde en duurzame
architectuur

Klein Wonen de Tippe			
OPDRACHTGEVER	Vereniging Klein Wonen de Tippe	DATUM	30.10.2023
ONDERWERP	Doorsneden	A	
TEK.NR.	KWTD0_C30	B	
		C	
		ONDERDEEL	BLOK C
		FASE	DO
		TEKENING STATUS	DEFINITIEF
		SCHAAL	1:100
		FORMAAT	A3
			definitief ontwerp

email: archi3o@live.nl | website: archi3o.nl | bezoekadres: st. Josephstraat 5211 NJ 's-Hertogenbosch

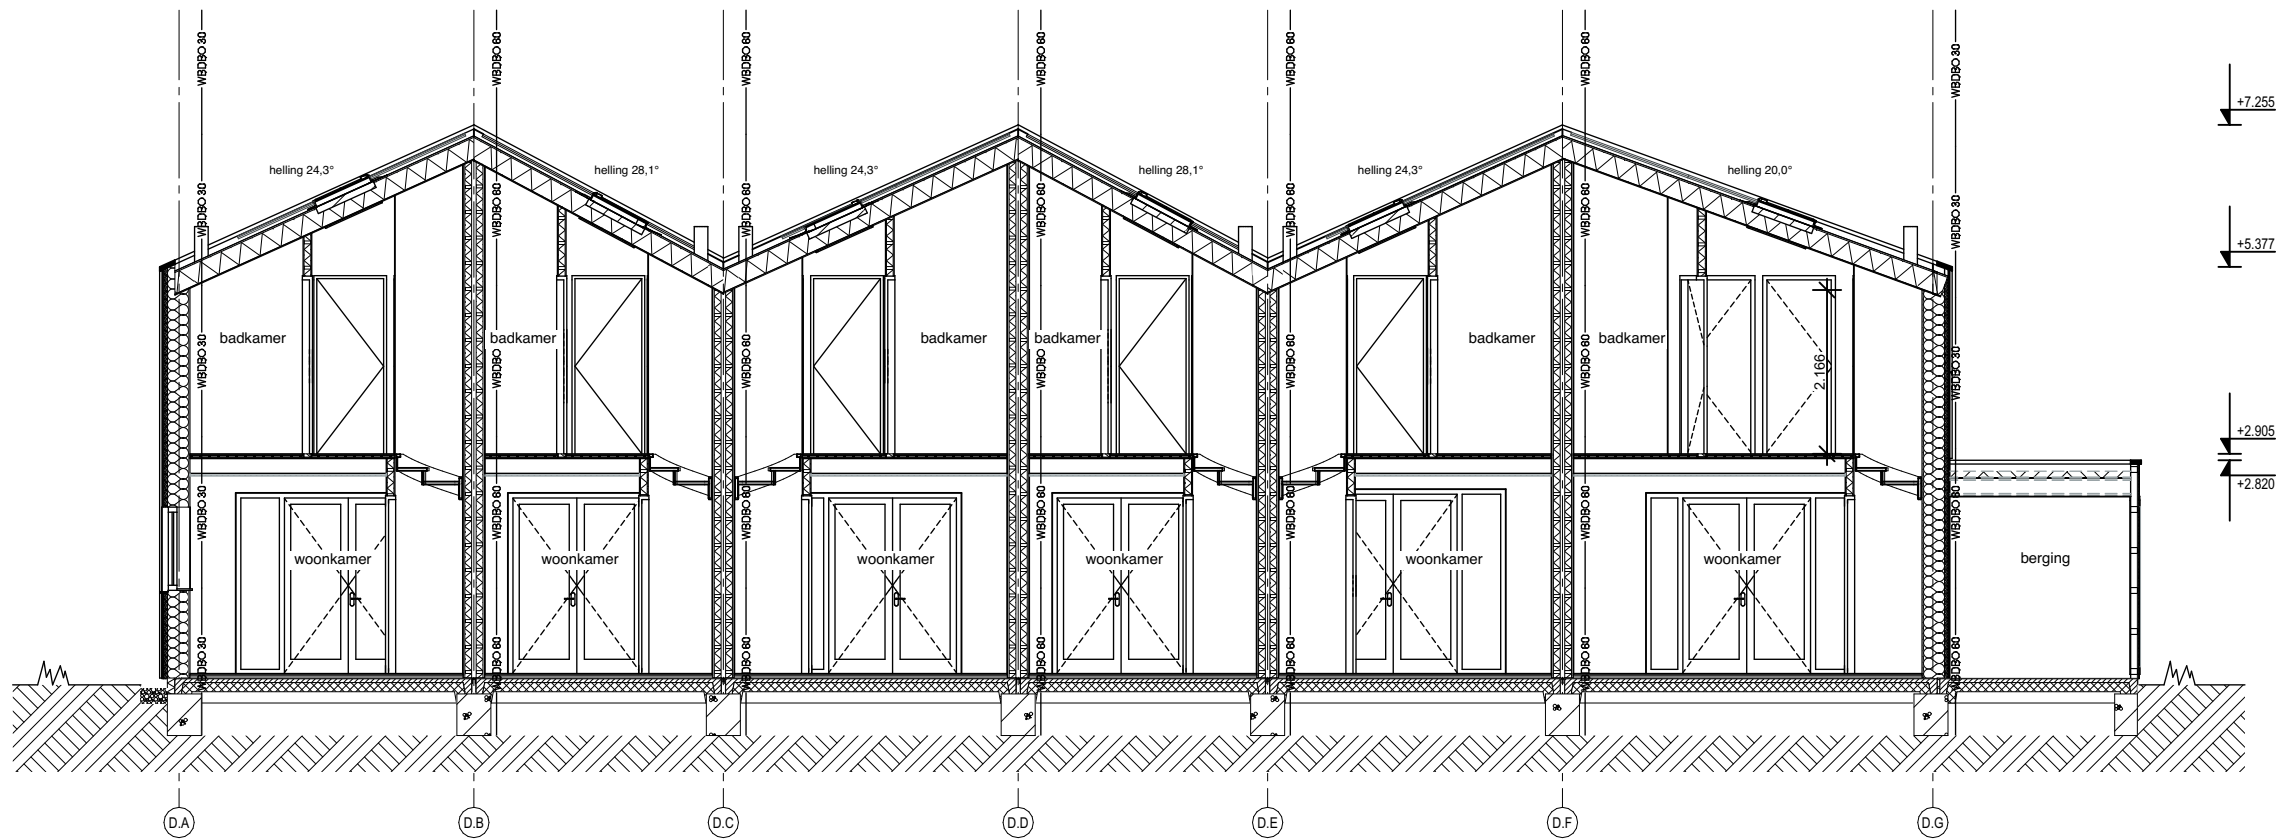

DA Doorsnede

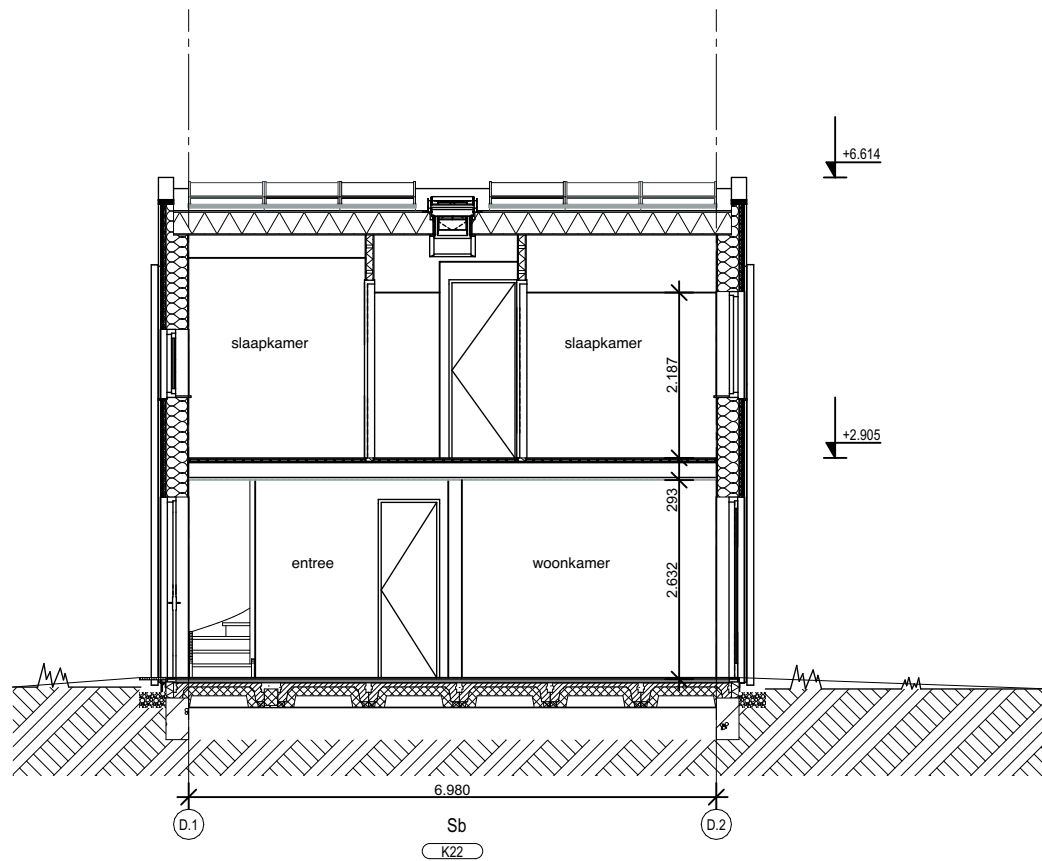


DB Doorsnede


ARCHI³O
ontwerperscollectief voor
gezonde en duurzame
architectuur

Klein Wonen de Tippe		DATUM	30.10.2023	TEKENING STATUS	
OPDRACHTGEVER	Vereniging Klein Wonen de Tippe	A		DEFINITIEF	
		B		SCHAAL	1:100
		C		FORMAAT	A3
ONDERWERP	Doorsneden	ONDERDEEL	BLOK D		
TEK.NR.	KWTD0_D30	FASE	DO	definitief ontwerp	

email: archi3o@live.nl | website: archi3o.nl | bezoekadres: st. Josephstraat 5211 NJ 's-Hertogenbosch

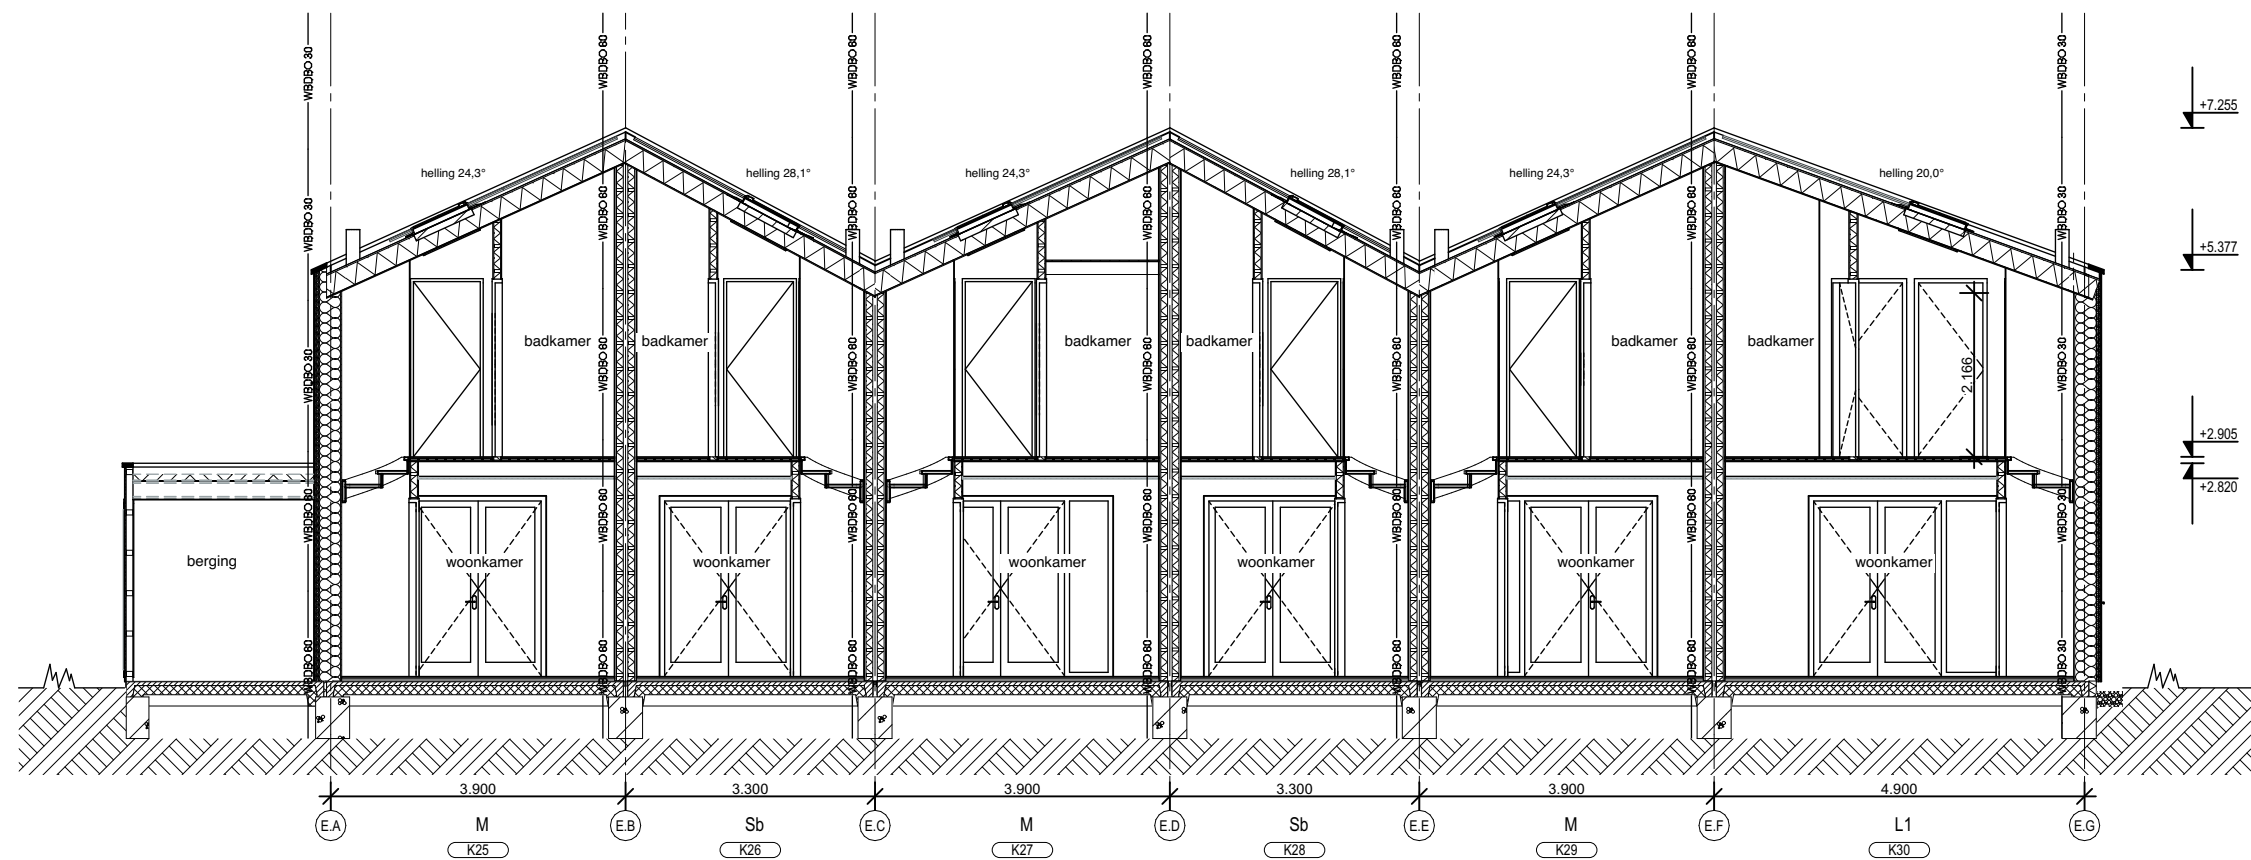

EA Doorsnede

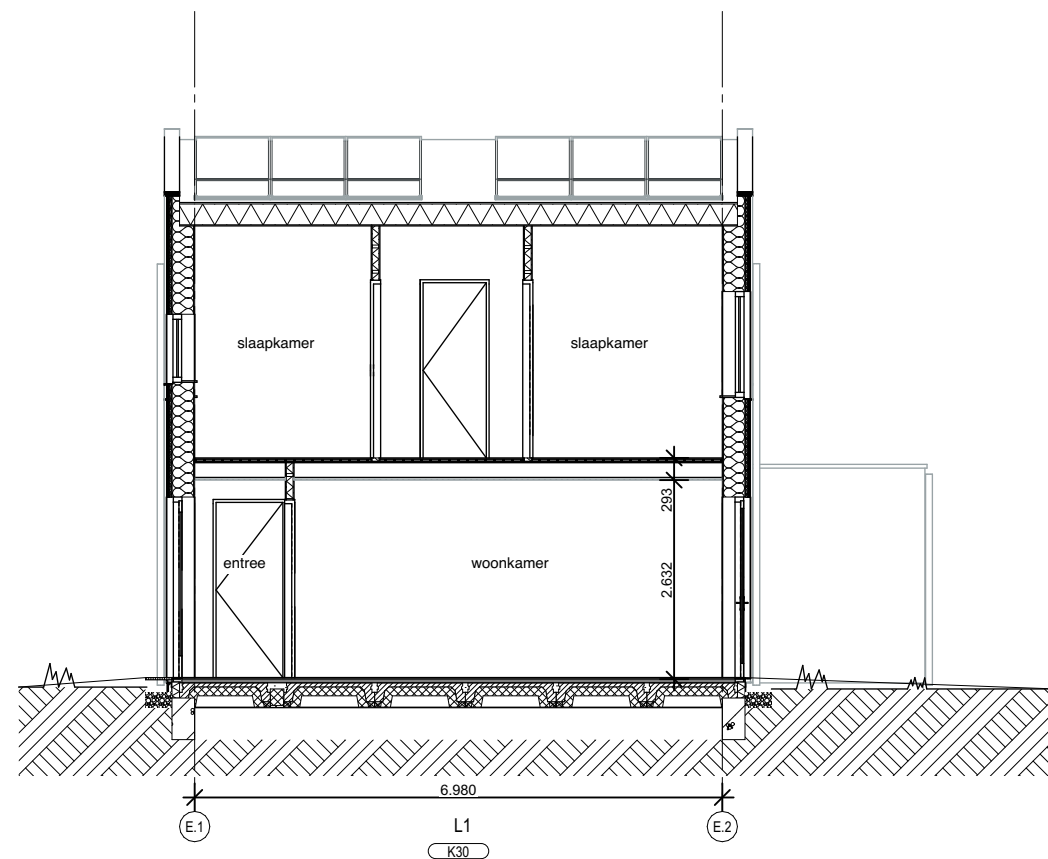

EB Doorsnede

ARCHI³O
ontwerperscollectief voor
gezonde en duurzame
architectuur

Klein Wonen de Tippe


OPDRACHTGEVER **Vereniging Klein Wonen de Tippe**

ONDERWERP **Doorsneden**


TEK.NR. **KWTD0_E30**

Alle op tekening weergegeven informatie en maatvoering onder voorbehoud van definitieve technische uitwerkingen van constructie en installatie

DATUM	30.10.2023	TEKENING STATUS
A		DEFINITIEF
B		SCHAAL
C		1:100
ONDERDEEL	BLOK E	FORMAAT
DO		A3
FASE	DO	definitief ontwerp

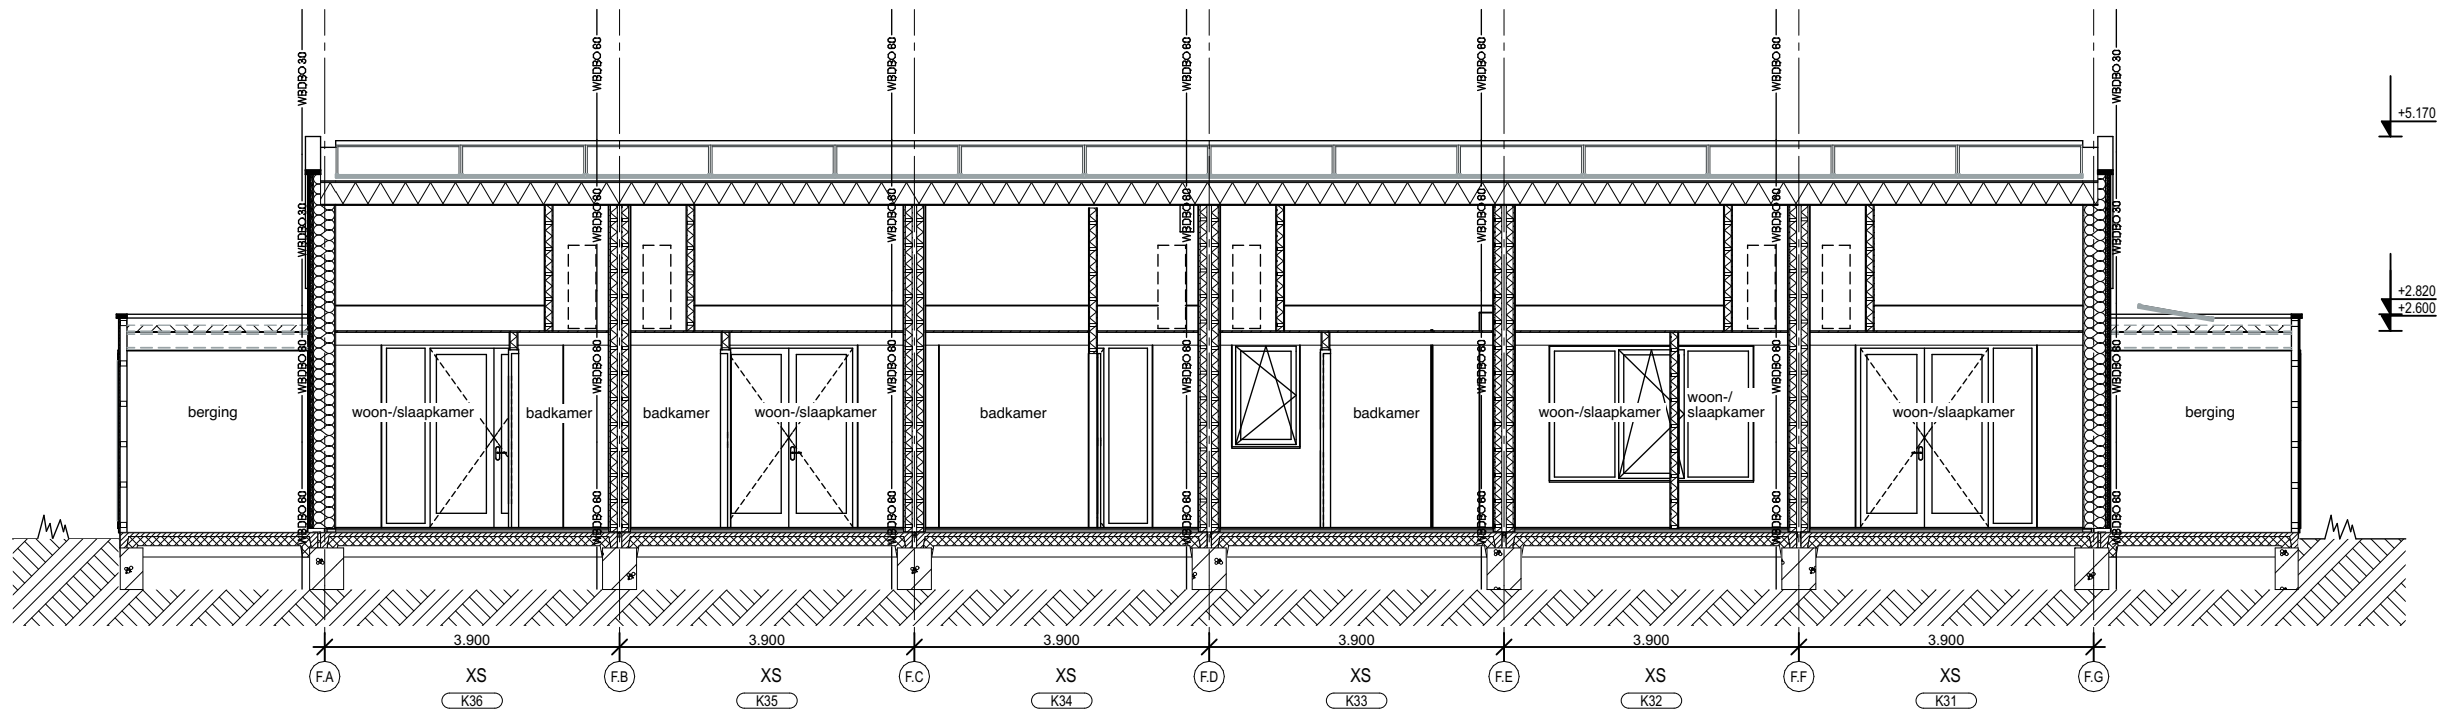

FA Doorsnede

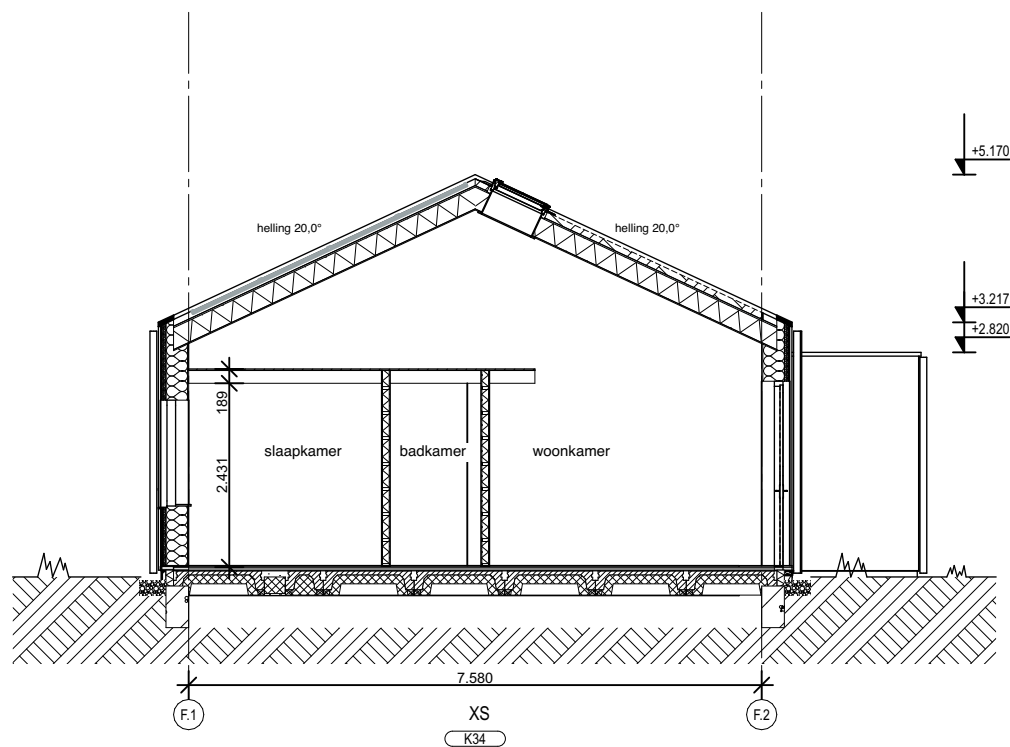

FB Doorsnede

ARCHI³O
ontwerperscollectief voor
gezonde en duurzame
architectuur

Klein Wonen de Tippe

OPDRACHTGEVER **Vereniging Klein Wonen de Tippe**

ONDERWERP **Doorsneden**

TEK.NR. **KWTD0_F30**

Alle op tekening weergegeven informatie en maatvoering onder voorbehoud van definitieve technische uitwerkingen van constructie en installatie

DATUM	30.10.2023	TEKENING STATUS
A		DEFINITIEF
B		SCHAAL 1:100
C		FORMAAT A3
ONDERDEEL	BLOK F	
FASE	DO	definitief ontwerp