




XS

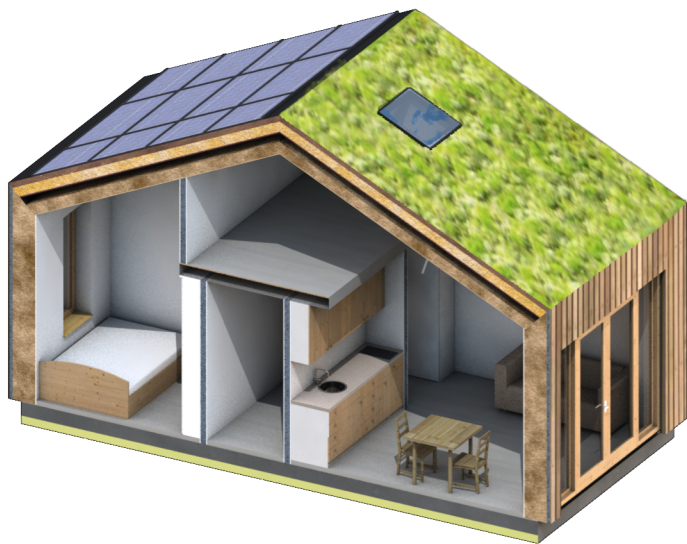


XS_3Dvisual

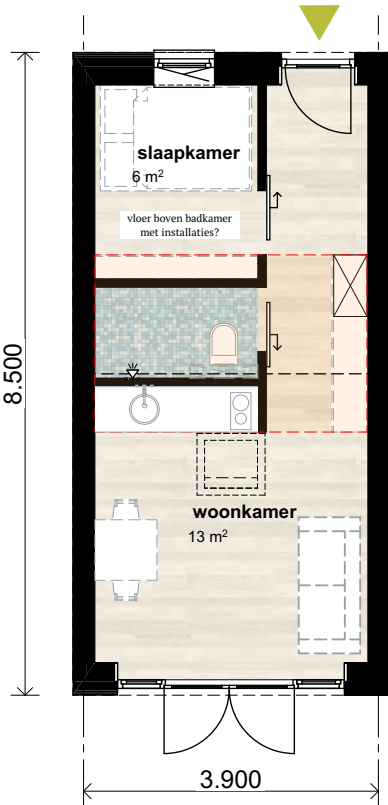


Begane grond

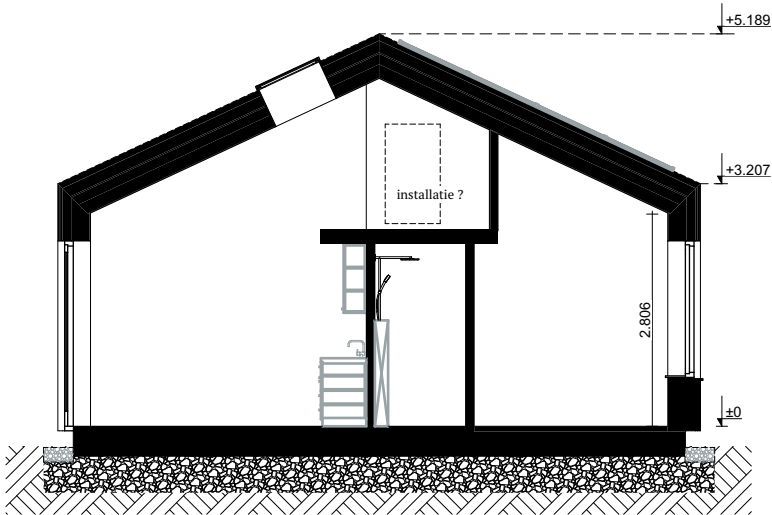

Doorsnede XS

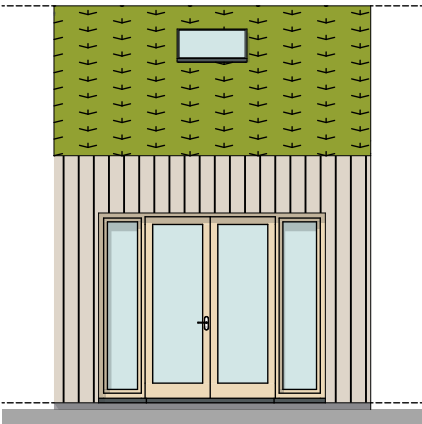

Achtergevel

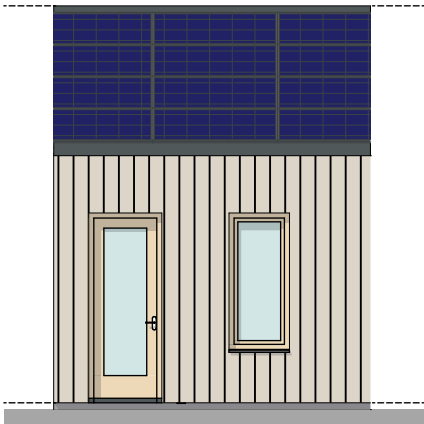

Voorgevel

ARCHI³O
ontwerperscollectief voor
gezonde en duurzame
architectuur

Klein Wonen de Tippe

OPDRACHTGEVER **Vereniging Klein Wonen de Tippe**

ONDERWERP **Woningtypes VO**

TEK.NR. **KWdTVO_XS**

DATUM **06.06.2023**

A

B

C

ONDERDEEL

FASE

woningtype

VO

TEKENING STATUS

CONCEPT


SCHAAL **1:100**

FORMAAT **A3**


voorlopig ontwerp

email: archi3o@live.nl | website: archi3o.nl | bezoekadres: st. Josephstraat 5211 NU 's-Hertogenbosch


Sa

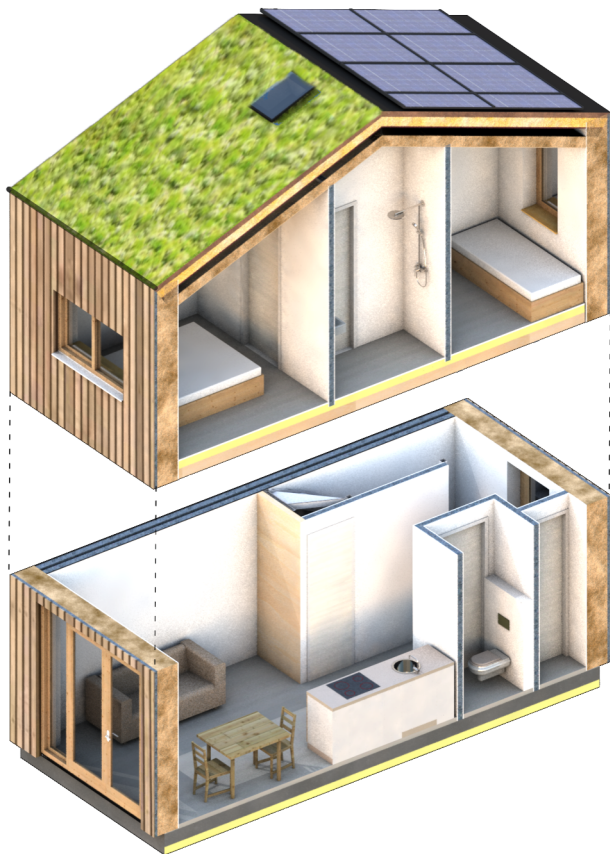


Sa_3Dvisual

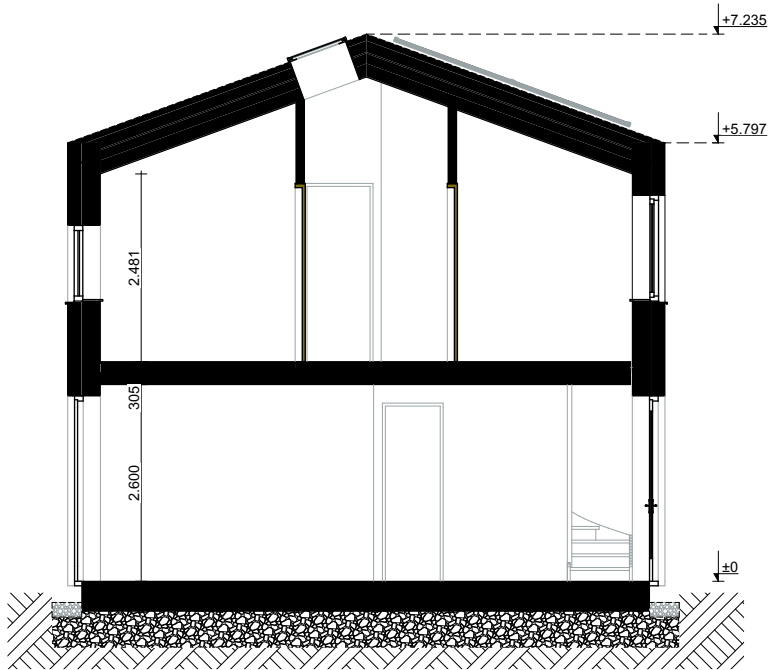


Doorsnede Sa

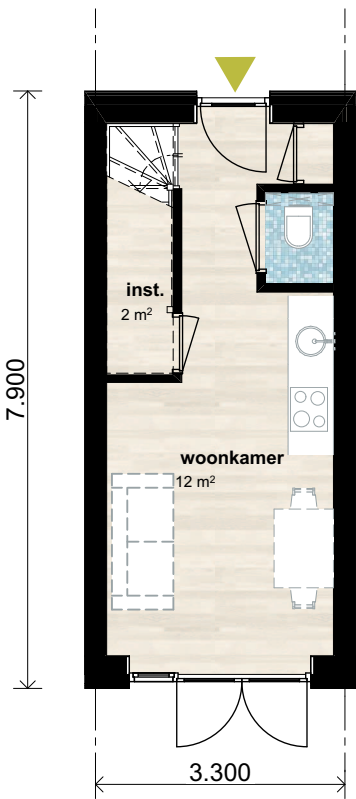


Begane grond

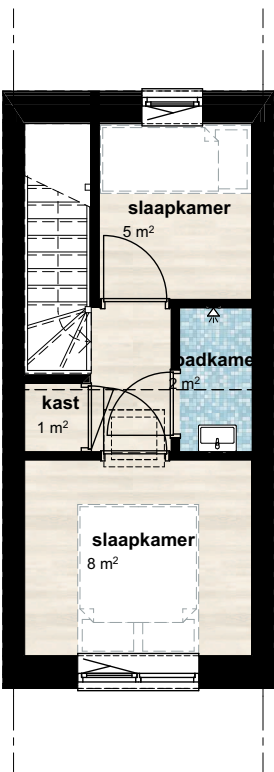

1e verdieping

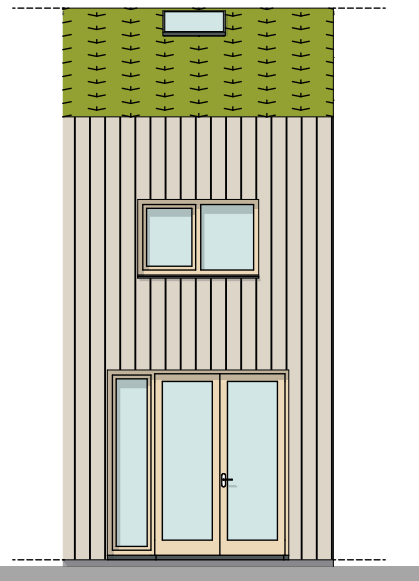


Achtergevel

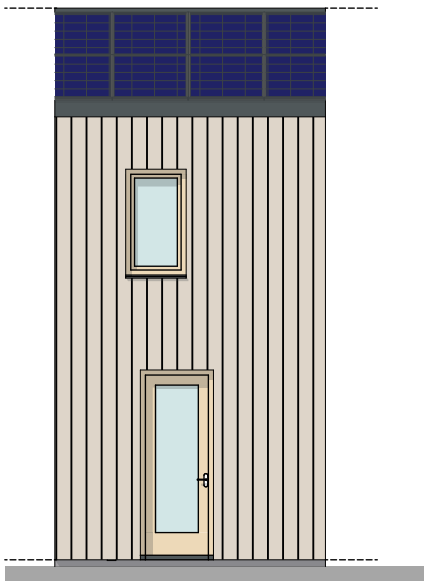


Voorgevel


Sb

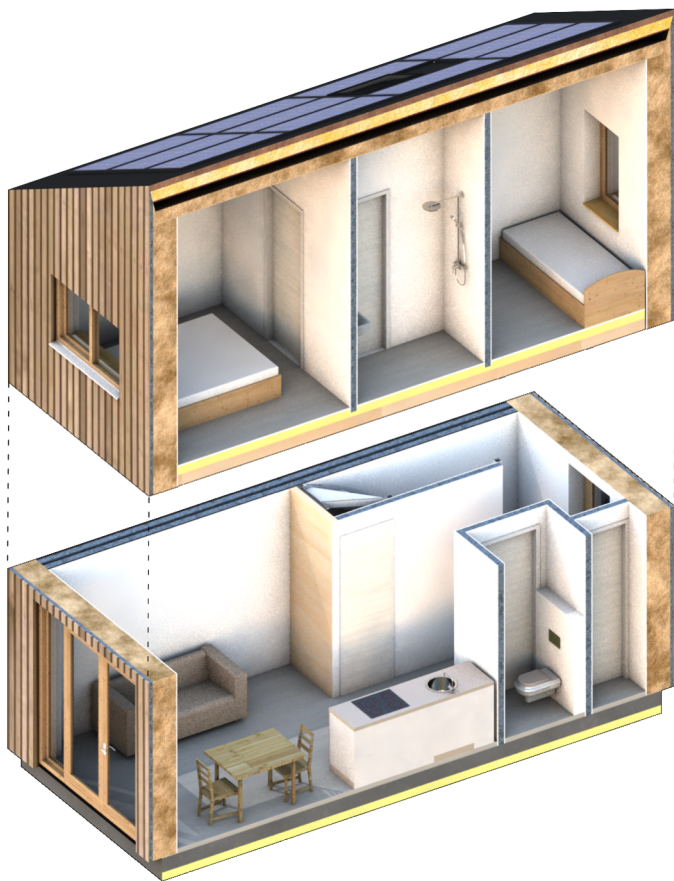


Sb_3Dvisual

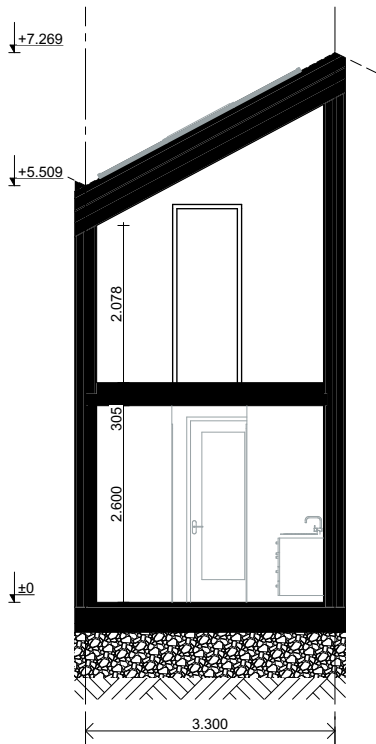


Doorsnede Sb

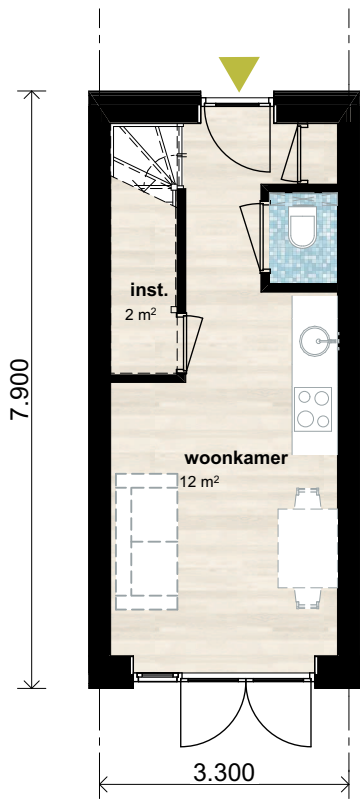


Begane grond

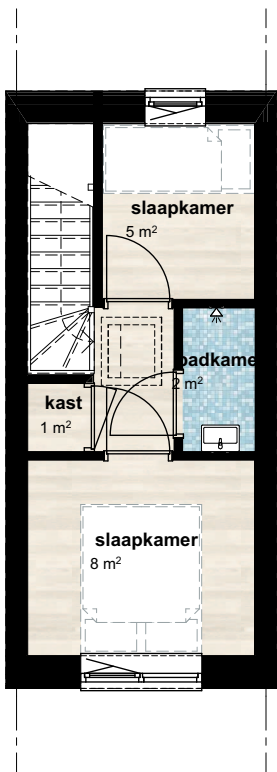

1e verdieping

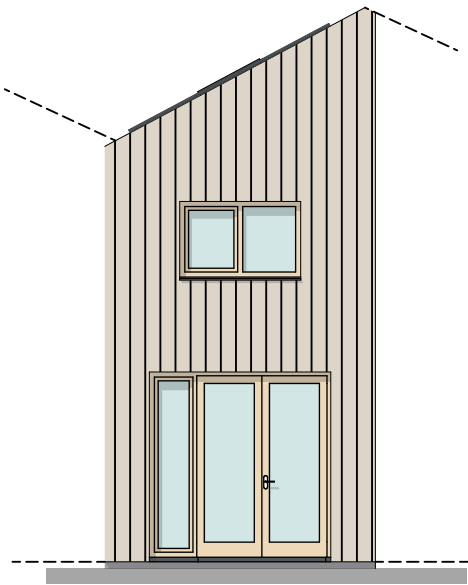


Achtergevel

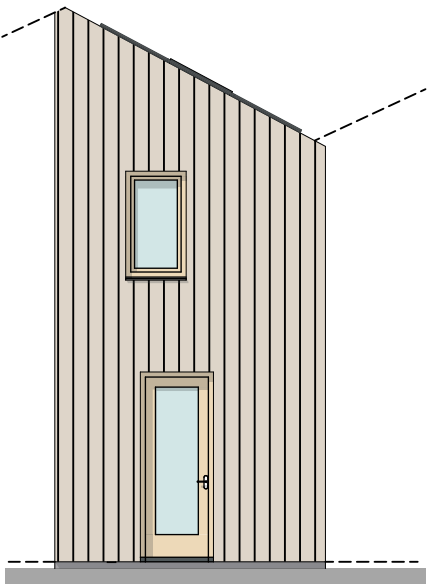


Voorgevel


M

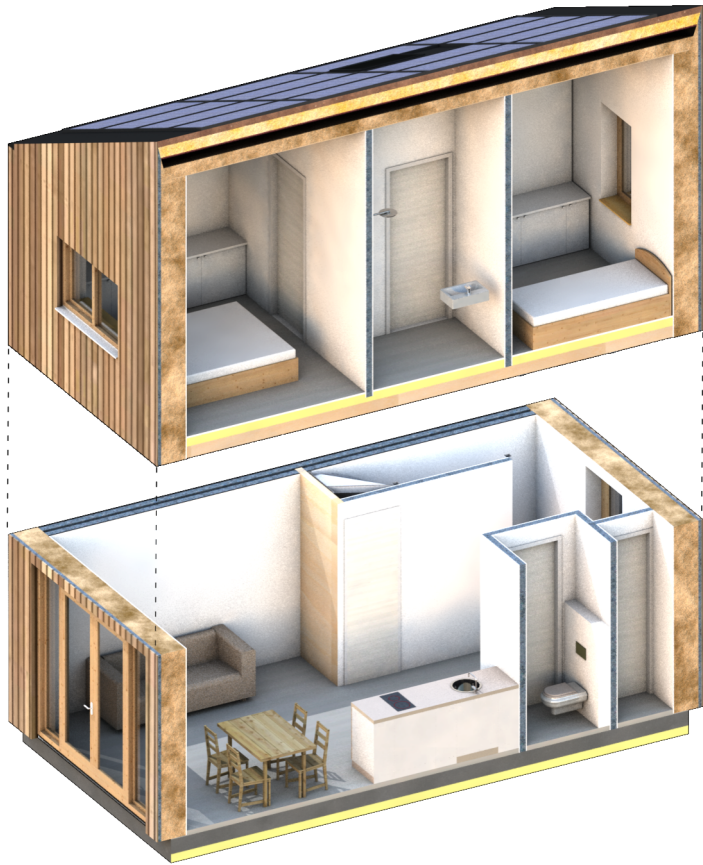


M_3Dvisual

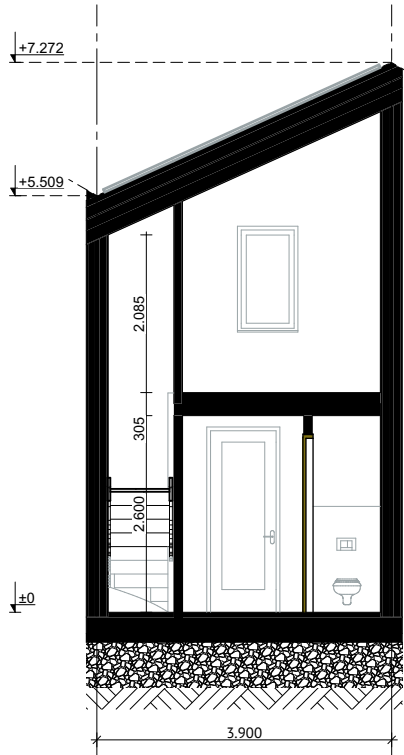


Doorsnede M

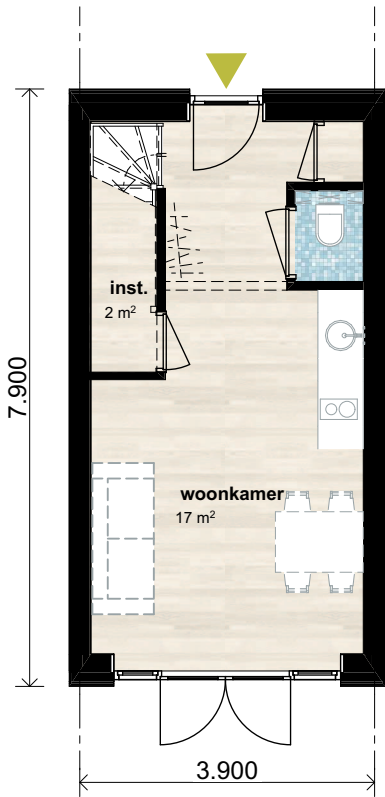


Begane grond

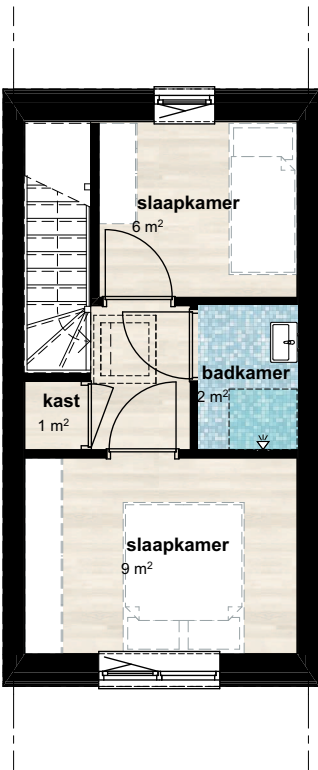

1e verdieping

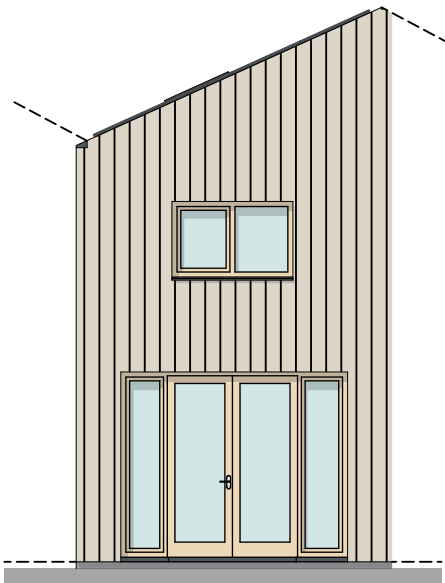

Achtergevel

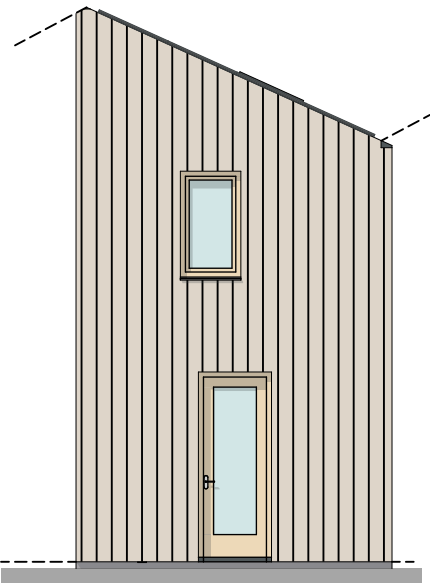

Voorgevel

ARCHI³O
ontwerperscollectief voor
gezonde en duurzame
architectuur

Klein Wonen de Tippe

OPDRACHTGEVER **Vereniging Klein Wonen de Tippe**

ONDERWERP **Woningtypes VO**

TEK.NR. **KWdTVO_M**

DATUM **06.06.2023**

A

B

C

ONDERDEEL

FASE

woningtype

VO

TEKENING STATUS

CONCEPT


SCHAAL **1:100**

FORMAAT **A3**



voorlopig ontwerp

email: archi3o@live.nl | website: archi3o.nl | bezoekadres: st. Josephstraat 5211 NJ 's-Hertogenbosch


L1

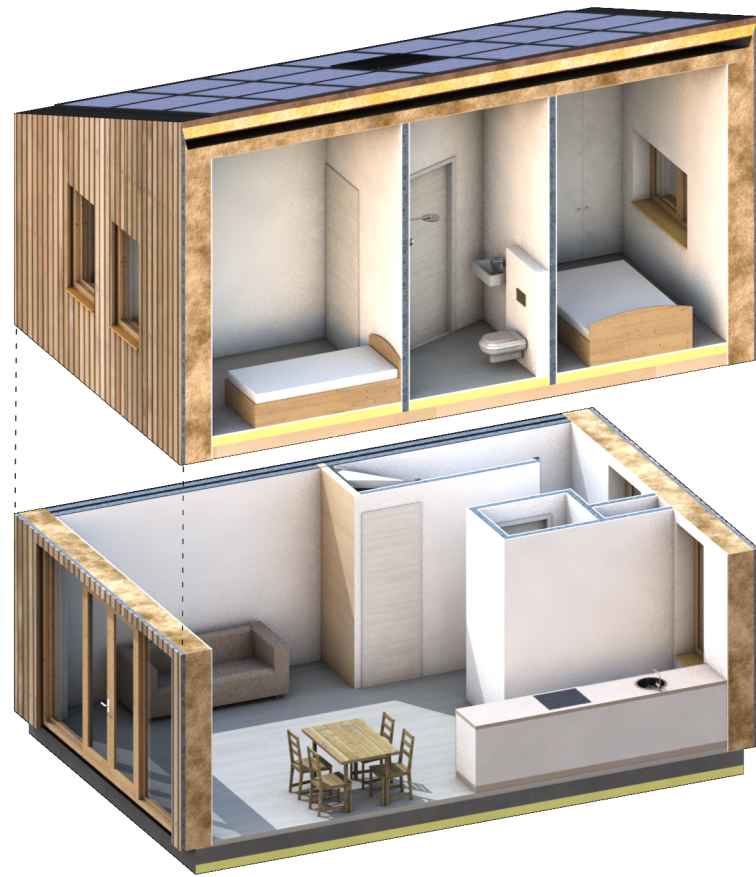


L1_3Dvisual

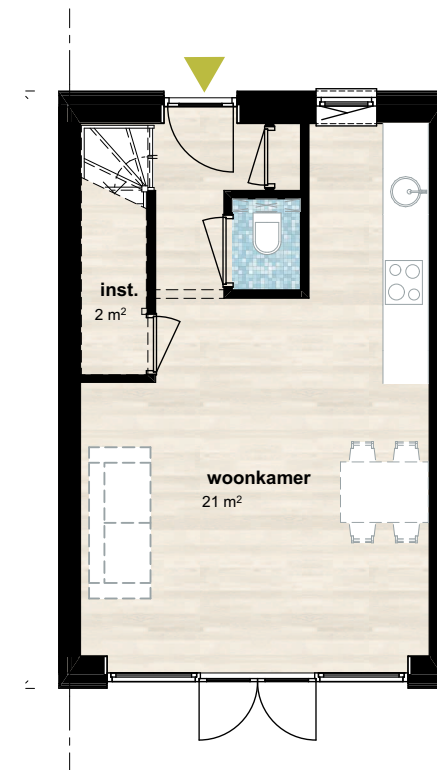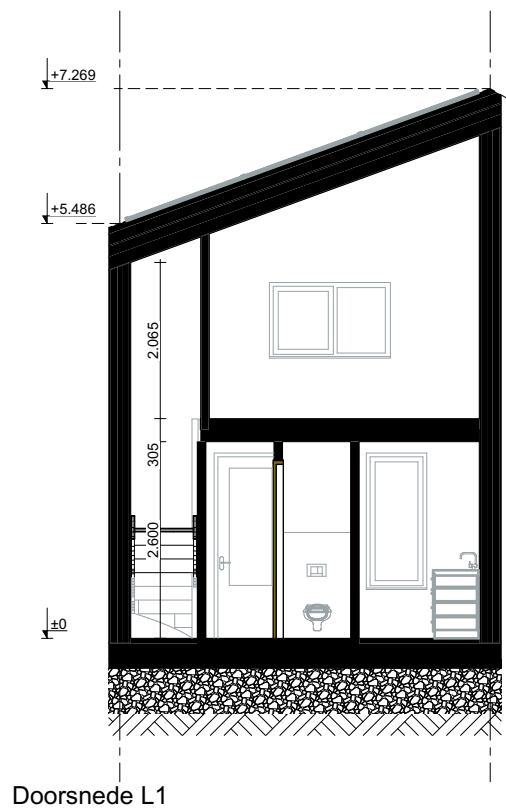


Begane grond

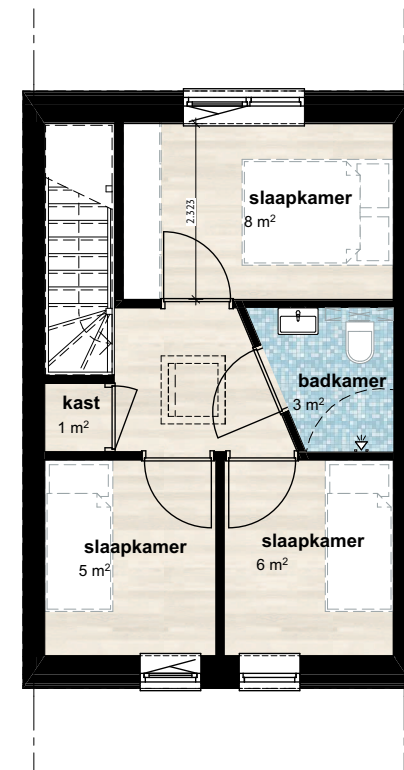

1e verdieping

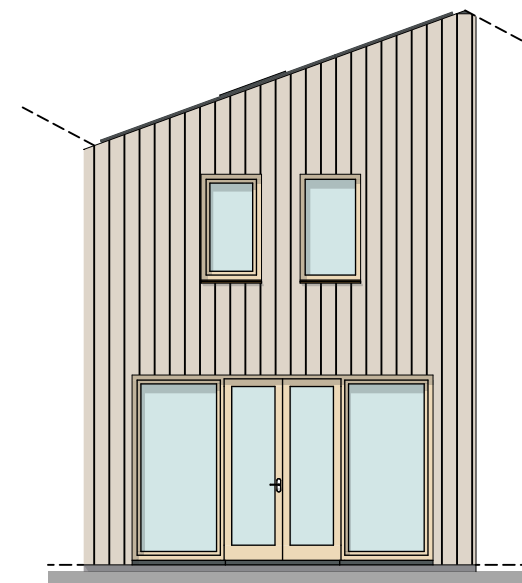

Achtergevel

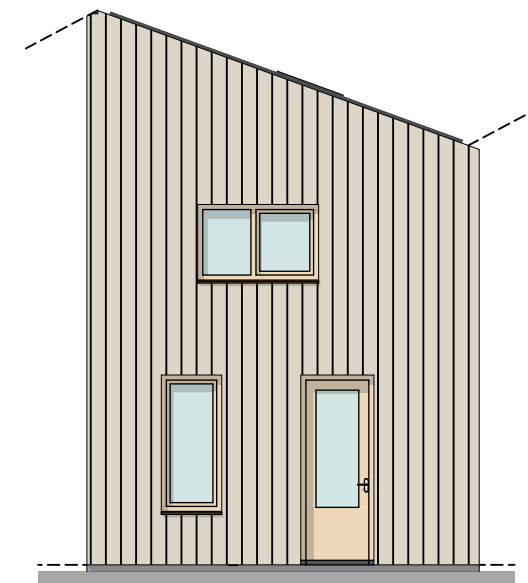

Voorgevel

ARCHI³0
ontwerperscollectief voor
gezonde en duurzame
architectuur

Klein Wonen de Tippe

OPDRACHTGEVER **Vereniging Klein Wonen de Tippe**

ONDERWERP **Woningtypes VO**

TEK.NR. **KWdTVO_L1**

DATUM **06.06.2023**

A

B

C

ONDERDEEL

FASE

woningtype

VO

TEKENING STATUS

CONCEPT


SCHAAL **1:100**

FORMAAT **A3**


voorlopig ontwerp

email: archi3o@live.nl | website: archi3o.nl | bezoekadres: st. Josephstraat 5211 NJ 's-Hertogenbosch


L2

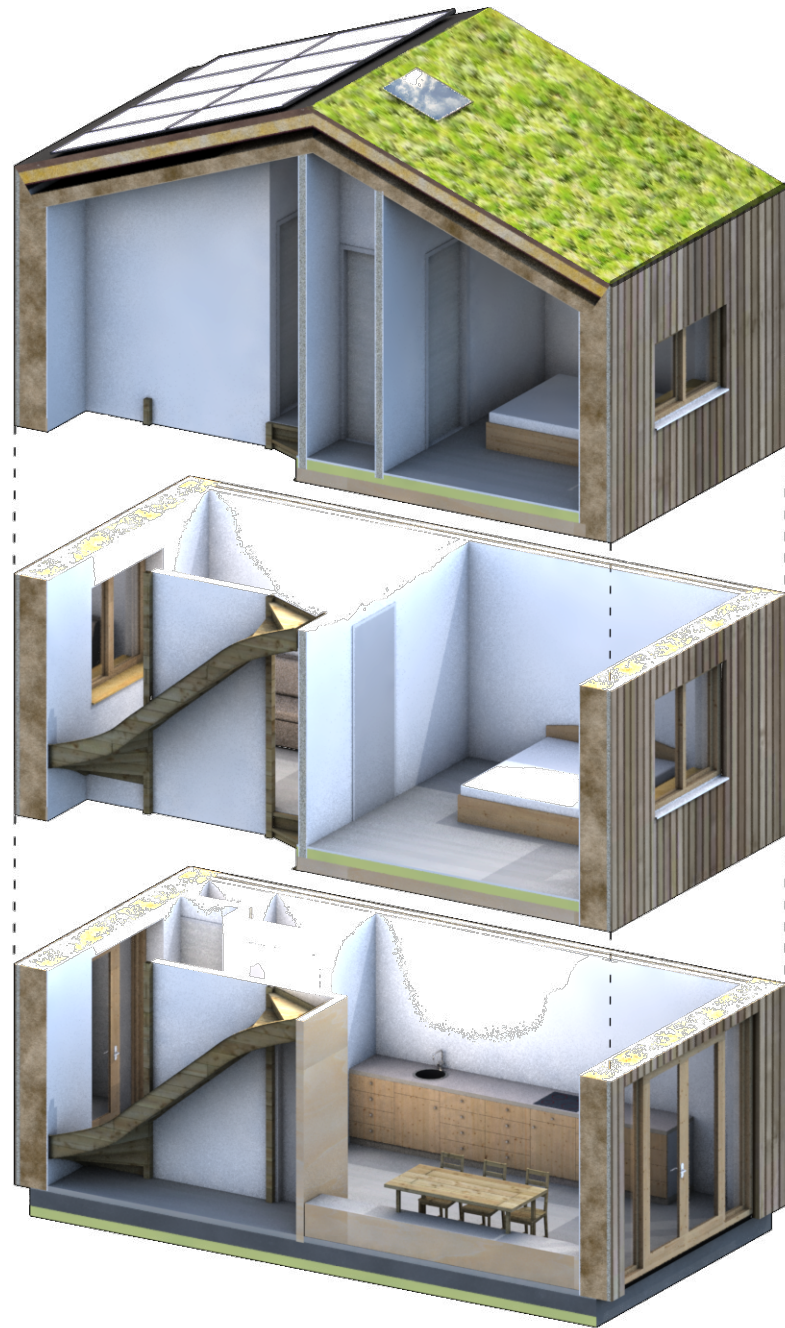


L2_3Dvisual

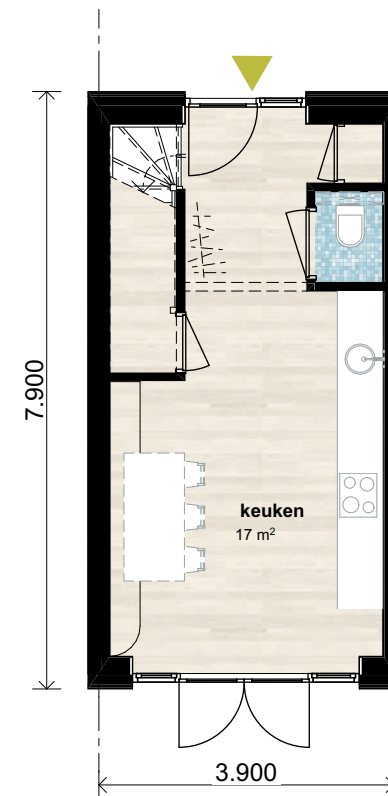


Begane grond

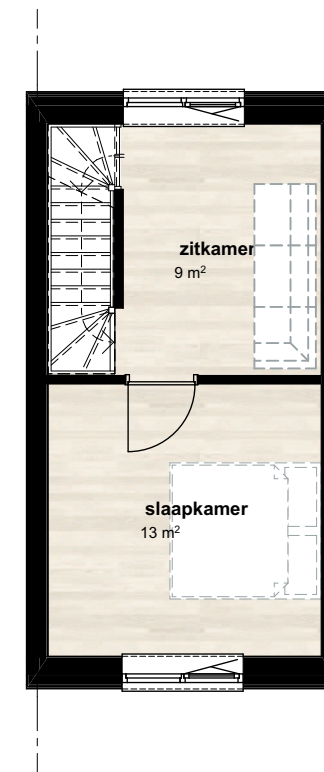


1e verdieping

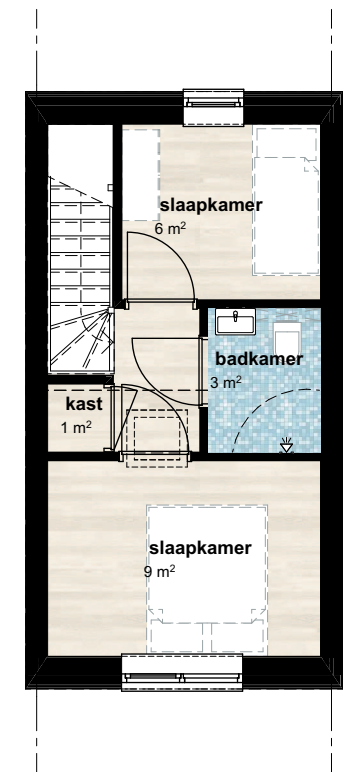


2e verdieping

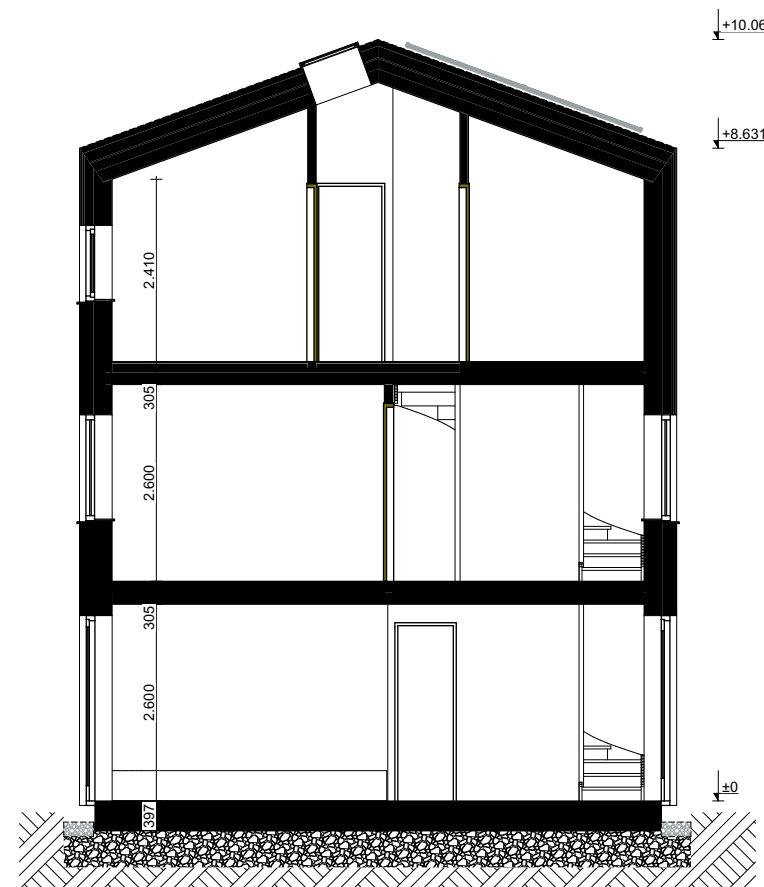

Doorsnede L2

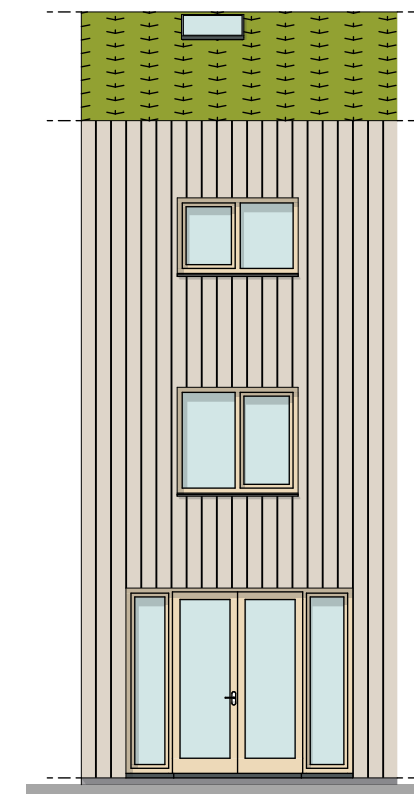

Achtergevel

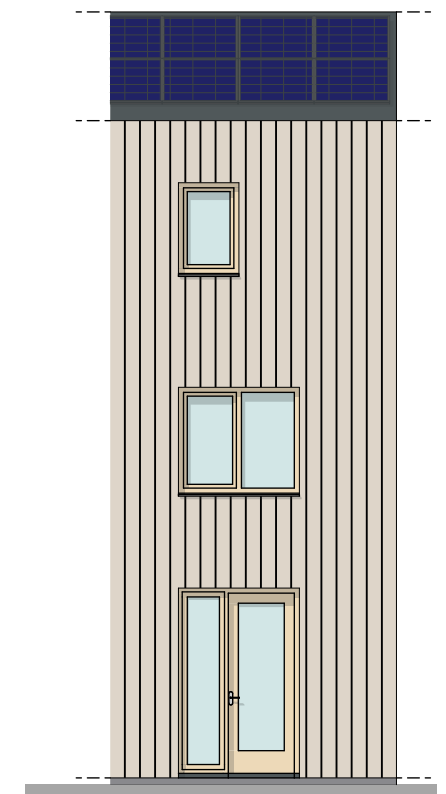

Voorgevel

ARCHI³O
ontwerperscollectief voor
gezonde en duurzame
architectuur

Klein Wonen de Tippe

OPDRACHTGEVER **Vereniging Klein Wonen de Tippe**

ONDERWERP **Woningtypes VO**

TEK.NR. **KWdTVO_L2**

DATUM **06.06.2023**

A

B

C

ONDERDEEL

FASE

woningtype

VO

TEKENING STATUS

CONCEPT

SCHAAL **1:100**

FORMAAT **A3**

voorlopig ontwerp

email: archi3o@live.nl | website: archi3o.nl | bezoekadres: st. Josephstraat 5211 NJ 's-Hertogenbosch